


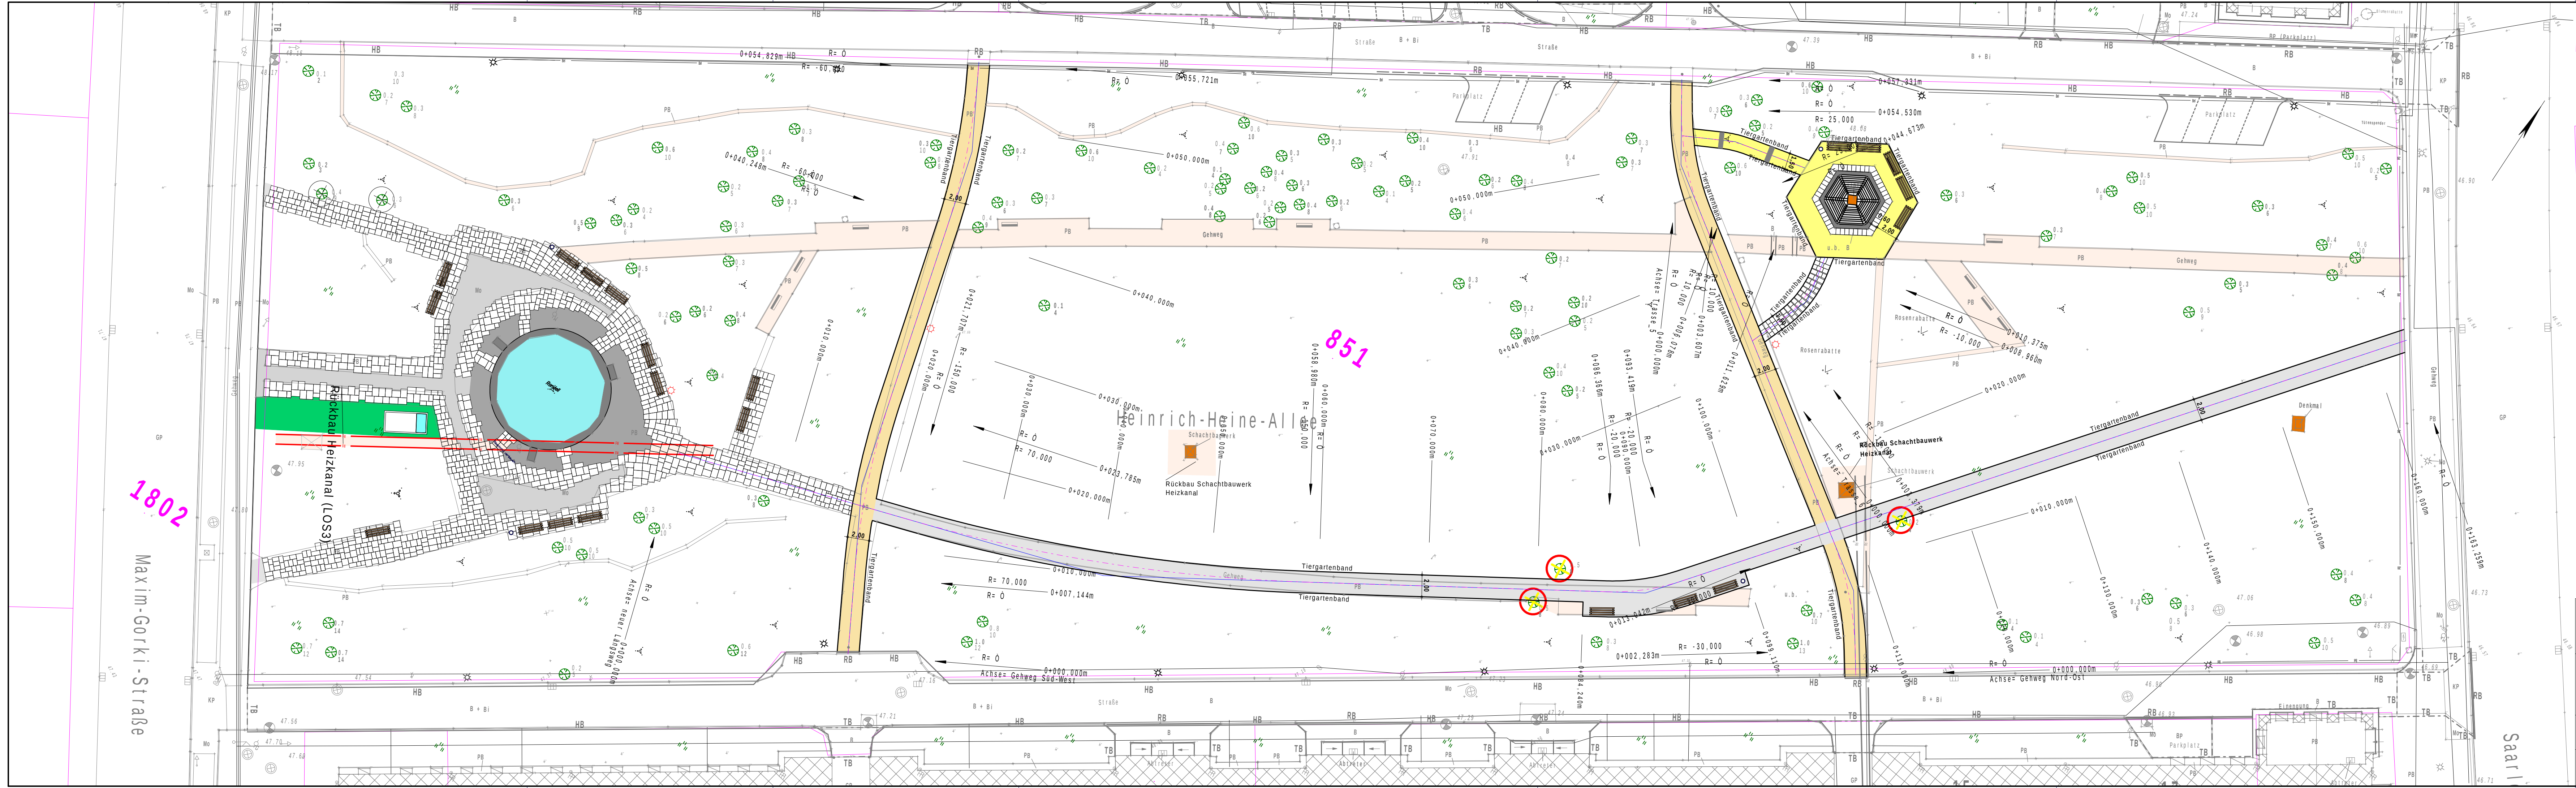

Legende				
Asphalt sandfarben Asphalt hellgrau Mosaikpflaster dunkelgrau Mosaikpflaster wie Bestand wassergebundene Decke Grünflächen Rückbau Heizkanal Rückbau Sandsteinplatten Baumbestand / Baumfällung Beleuchtung Neu und Bestand Parkbank (2,00 x 0,70 m) Papierkorb				
Auftraggeber Stadt Eisenhüttenstadt Zentraler Platz 1 15890 Eisenhüttenstadt				
Objekt Grundhafte Instandsetzung der Verkehrs- und Freiräumen; 2. BA Grünachse Heinrich-Heine-Allee in 15890 Ehst. - Ausführungsplanung -				
Planinhalt Lageplan 2. Bauabschnitt LOS 1 - Wegebau und Grünflächen				Unterlage O4
Maßstab 1:250	Datum 08.04.2022	Planer J. Bastian	Proj.-Nr. 17-017	Bl.-Nr. O1