Amtsblatt
für die Stadt Eisenhüttenstadt

Öffentliche Bekanntmachungen der Stadt Eisenhüttenstadt und Mitteilungen aus dem Rathaus und der Stadtverordnetenversammlung

Eisenhüttenstadt, 17. Dezember 2020 Jahrgang 30 Nr. 23/2020

I n h a l t : **Seite**

I. Bekanntmachungen der Stadt Eisenhüttenstadt

1. Widmungsverfügung Verkehrsfläche Tischlerweg G 428 / Abschnitt 10 3 - 4

2. Ankündigung der geplanten Einziehung der Verkehrsfläche Gehweg Fürstenberger Straße / Wilhelmstraße F 028 / Abschnitt 10 5 - 6

II. Beschlüsse Stadtverordnetenversammlung

III. Bekanntmachungen anderer Institutionen

Impressum:

Amtsblatt für die Stadt Eisenhüttenstadt

Herausgeber:

Stadt Eisenhüttenstadt
Zentraler Platz 1
15890 Eisenhüttenstadt

Redaktion:

Presse- und Öffentlichkeitsarbeit
Fachbereich Zentrale Angelegenheiten

☎ (03364)566-309
🖷 (03364)566-237

Internet-Adresse: www.eisenhuettenstadt.de
E-Mail-Adresse: Kerstin.Knappe@eisenhuettenstadt.de

Bezugsmöglichkeit:

Das Amtsblatt für die Stadt Eisenhüttenstadt liegt im Foyer des Rathauses, Zentraler Platz 1, 15890 Eisenhüttenstadt aus.
Weiterhin finden Sie das Amtsblatt im Internet unter www.eisenhuettenstadt.de, Rubrik Stadt & Verwaltung, Aktuelles.

Den Überblick über Sitzungen der Stadtverordnetenversammlung und der Ausschüsse finden Sie im Internet unter www.eisenhuettenstadt.de, Rubrik Stadt & Verwaltung, Stadt/Kommunalpolitik, Kommunalpolitik.

I. Bekanntmachungen der Stadt Eisenhüttenstadt

1.

Stadt Eisenhüttenstadt

- Der Bürgermeister -

Widmungsverfügung

Verkehrsfläche Tischlerweg
G 428 / Abschnitt 10

Gemäß § 6 des Brandenburgischen Straßengesetzes (BbgStrG), in der Fassung der Bekanntmachung vom 28. Juli 2009 (GVBI. I S. 358), zuletzt geändert durch Artikel 2 des Gesetzes vom 18. Dezember 2018 (GVBI.I/18, Nr. 37 erhält die Verkehrsfläche die Eigenschaft einer öffentlichen Straße

Straßenlage: Tischlerweg
G 428 / Abschnitt 10
Straßengruppe: Gemeindestraße
Straßenkategorie: Wohnweg

Zufahrt von der Fürstenberger Straße (Hauptachse)
und Lawitzer Straße

und wird für den öffentlichen Verkehr gewidmet.
Träger der Straßenbaulast ist die Stadt Eisenhüttenstadt

Im beigefügten Lageplan ist die Verkehrsfläche dargestellt.
Der Lageplan ist Bestandteil der Widmungsverfügung.
Die Widmungsverfügung gilt mit dem Tage nach der Bekanntmachung als bekannt gegeben.

Die Widmungsverfügung und ihre Begründung können bei der Stadt Eisenhüttenstadt, Bereich Hoch- und Tiefbau, Zimmer 302, Zentraler Platz 1, 15890 Eisenhüttenstadt eingesehen werden.

Rechtsbehelfsbelehrung:

Gegen diese Verfügung kann innerhalb eines Monats nach Bekanntgabe Widerspruch erhoben werden. Der Widerspruch ist bei dem Bürgermeister der Stadt Eisenhüttenstadt, Zentraler Platz 1, 15890 Eisenhüttenstadt einzulegen.

Eisenhüttenstadt, den 11. DEZ. 2020

F. Balzer

F. Balzer
Bürgermeister (Siegel)

Anlage
Lageplan zur Widmungsverfügung

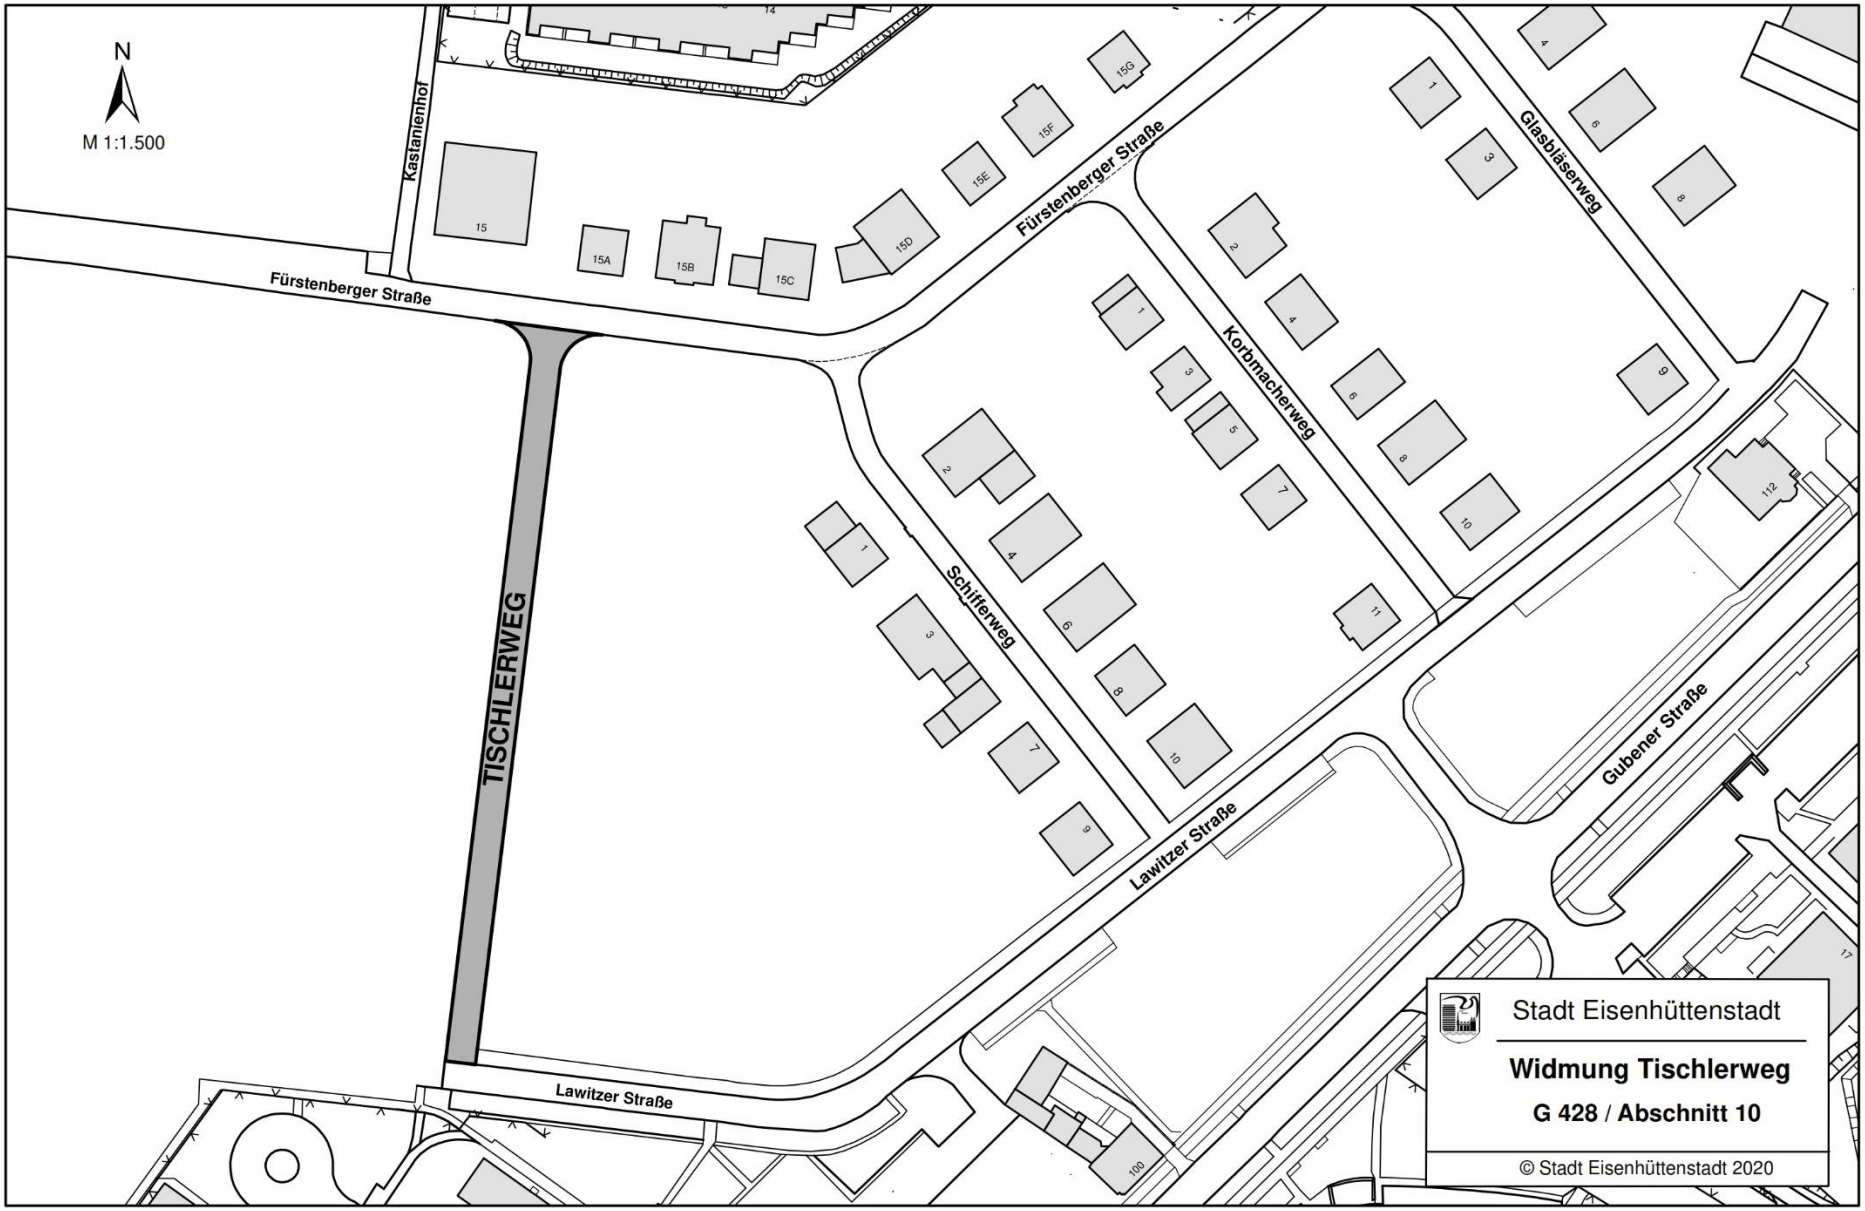
N
M 1:1.500
Kastanienhof
Fürstenberger Straße
Fürstenberger Straße
TISCHLERWEG
Lawitzer Straße
Lawitzer Straße
Schifferweg
Korbmacherweg
Glasbläserweg
Gubener Straße
Stadt Eisenhüttenstadt
Widmung Tischlerweg
G 428 / Abschnitt 10
© Stadt Eisenhüttenstadt 2020

Stadt Eisenhüttenstadt

- Der Bürgermeister -

Öffentliche Bekanntmachung

A n k ü n d i g u n g

der geplanten Einziehung der Verkehrsfläche
Gehweg Fürstenberger Straße / Wilhelmstraße
F 028 / Abschnitt 10

Es ist beabsichtigt gemäß § 8 Abs. 3 Brandenburgisches Straßengesetz - BbgStrG - in der Fassung der Bekanntmachung vom 28. Juli 2009 (GVBI. I/09, Nr. 15 S. 358), zuletzt geändert durch Artikel 2 des Gesetzes vom 18. Dezember 2018 (GVBI.//18, Nr. 37) nachfolgend angeführte Verkehrsfläche

Gehweg Fürstenberger Straße / Wilhelmstraße
F 028 / Abschnitt 10

Zugänge von den Straßen Fürstenberger Straße und Wilhelmstraße
Gemarkung Eisenhüttenstadt,
Flur 18, Flurstücke 2049 und 1143 jeweils teilweise

als öffentliche Verkehrsfläche einzuziehen.
Der Lageplan mit Darstellung der zur Einziehung vorgesehenen Verkehrsfläche ist als Anlage dieser Ankündigung beigefügt.
Etwaige Bedenken zu der beabsichtigten Einziehung können nach Bekanntgabe schriftlich oder zur Niederschrift bei der Stadt Eisenhüttenstadt, Zentraler Platz 1, 15890 Eisenhüttenstadt (Zimmer 302) in der Zeit von montags 09:00 bis 12:00 Uhr, dienstags von 09:00 bis 12:00 Uhr und 14:00 bis 18:00 Uhr, donnerstags von 07:00 bis 12:00 Uhr und 14:00 bis 16:00 Uhr, freitags von 09:00 bis 12:00 Uhr bis zum 19. 03.2021 eingelegt werden.

Eisenhüttenstadt, den 11. DEZ. 2020

F. Balzer
Bürgermeister

Anlage
Lageplan

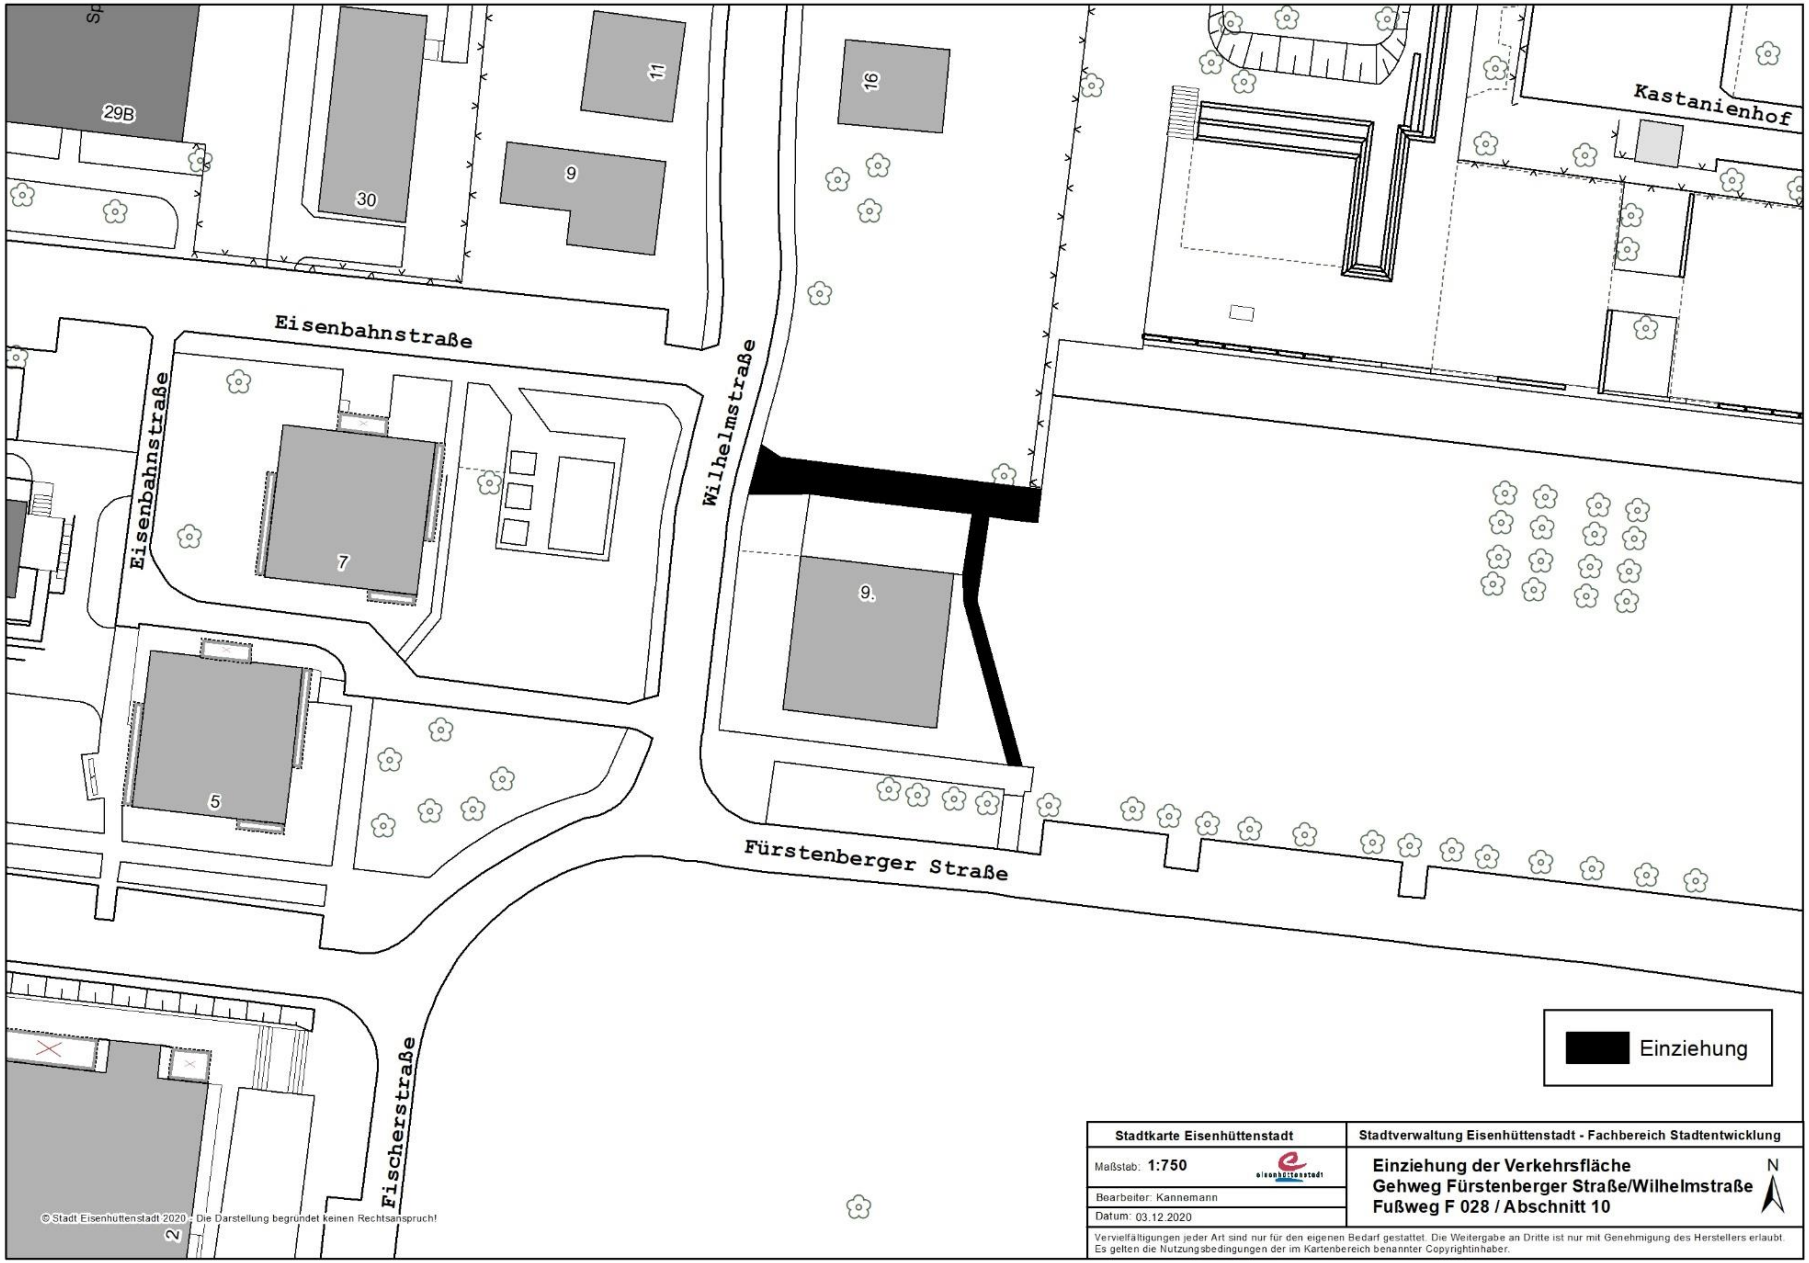
29B
30
11
9
16
Kastanienhof
Eisenbahnstraße
Eisenbahnstraße
Wilhelmstraße
7
9.
5
Fürstenberger Straße
Fischerstraße
2
Einziehung
© Stadt Eisenhüttenstadt 2020 - Die Darstellung begründet keinen Rechtsanspruch!
Stadtkarte Eisenhüttenstadt
Stadtverwaltung Eisenhüttenstadt - Fachbereich Stadtentwicklung
Maßstab: 1:750
Bearbeiter: Kannemann
Datum: 03.12.2020
Einziehung der Verkehrsfläche
Gehweg Fürstenberger Straße/Wilhelmstraße
Fußweg F 028 / Abschnitt 10
N
Vervielfältigungen jeder Art sind nur für den eigenen Bedarf gestattet. Die Weitergabe an Dritte ist nur mit Genehmigung des Herstellers erlaubt.
Es gelten die Nutzungsbedingungen der im Kartenbereich benannter Copyrightinhaber.