

Amtsblatt für die Stadt Eisenhüttenstadt



Öffentliche Bekanntmachungen der Stadt Eisenhüttenstadt und Mitteilungen
aus dem Rathaus und der Stadtverordnetenversammlung

Eisenhüttenstadt, 05. Februar 2021

Jahrgang 31 Nr. 04/2021

Inhalt:	Seite
I. Bekanntmachungen der Stadt Eisenhüttenstadt	
1. Auszug aus dem Fundverzeichnis vom 01.01.2021 bis 31.01.2021	3
2. Ankündigung der geplanten Einziehung der Verkehrsflächen Straße und 6 Stellflächen Brunnenring G 305 Abschnitte 90, 100 und 110	4 - 5
3. Ankündigung der geplanten Einziehung der Verkehrsfläche Gehweg Brunnenring F 056 / Abschnitte 10 und 30	6 - 7
II. Beschlüsse der Stadtverordnetenversammlung	
III. Bekanntmachungen anderer Institutionen	

Impressum:**Amtsblatt für die Stadt Eisenhüttenstadt****Herausgeber:**

Stadt Eisenhüttenstadt
Zentraler Platz 1
15890 Eisenhüttenstadt

Redaktion:

Presse- und Öffentlichkeitsarbeit
Fachbereich Zentrale Angelegenheiten

 (03364)566-309

 (03364)566-237

Internet-Adresse: www.eisenhuettenstadt.de

E-Mail-Adresse: Kerstin.Knappe@eisenhuettenstadt.de

Bezugsmöglichkeit:

Das Amtsblatt für die Stadt Eisenhüttenstadt liegt im Foyer des Rathauses, Zentraler Platz 1, 15890 Eisenhüttenstadt aus.
Weiterhin finden Sie das Amtsblatt im Internet unter www.eisenhuettenstadt.de, Rubrik Stadt & Verwaltung, Aktuelles.

Den Überblick über Sitzungen der Stadtverordnetenversammlung und der Ausschüsse finden Sie im Internet unter www.eisenhuettenstadt.de, Rubrik Stadt & Verwaltung, Stadt/Kommunalpolitik, Kommunalpolitik.

Stadtverwaltung Eisenhüttenstadt
Fachbereich Bürgerdienste
Bereich Bürgerservice/Einwohnermeldewesen
Fundbüro

I. Bekanntmachungen der Stadt Eisenhüttenstadt

Eisenhüttenstadt,
den 01.02.2021

1.

Bekanntmachung

Auszug aus dem Fundverzeichnis für die Zeit

vom 01.01.2021 bis 31.01.2021

(Liste der Fundgegenstände)

Lfd. Nr.	Tag des Fundes	Fundgegenstand	Fundort	Aufbewahrungsfrist
02/21	11.01.2021	Knöchelschuhe	Eisenhüttenstadt, Zentraler Platz 1	12.06.2021

Auskünfte und Rückfragen:
Rathaus, Zentraler Platz 1
Einwohnermeldewesen
Tel.: 03364 / 566 238

Hinweis: Der Verlierer oder der Empfangsberechtigte müssen ihre Rechte innerhalb der o.g. Aufbewahrungsfrist im Fundbüro geltend machen.

Unterschrift:
Der Bürgermeister

i. V. 

Stadt Eisenhüttenstadt

- Der Bürgermeister -



Öffentliche Bekanntmachung

A n k ü n d i g u n g

der geplanten Einziehung der Verkehrsflächen
Straße und 6 Stellflächen
Brunnenring G 305 Abschnitte 90, 100 und 110

Es ist beabsichtigt gemäß § 8 Abs. 3 Brandenburgisches Straßengesetz - BbgStrG - in der Fassung der Bekanntmachung vom 28. Juli 2009 (GVBl. I/09, Nr. 15 S. 358), zuletzt geändert durch Artikel 2 des Gesetzes vom 18. Dezember 2018 (GVBl./18, Nr. 37) nachfolgend angeführte Verkehrsflächen

Straße und 6 Stellflächen Brunnenring G 305 Abschnitte 90, 100 und 110

Zufahrt von der Straße Brunnenring
Gemarkung Eisenhüttenstadt,
Flur 2, Flurstücke 1898 und 1203 jeweils teilweise

als öffentliche Verkehrsflächen einzuziehen.


Der Lageplan mit Darstellung der zur Einziehung vorgesehenen Verkehrsflächen ist als Anlage dieser Ankündigung beigefügt.

Etwaige Bedenken zu der beabsichtigten Einziehung können nach Bekanntgabe schriftlich oder zur Niederschrift bei der Stadt Eisenhüttenstadt, Zentraler Platz 1, 15890 Eisenhüttenstadt (Zimmer 302) in der Zeit von montags 09:00 bis 12:00 Uhr, dienstags von 09:00 bis 12:00 Uhr und 14:00 bis 18:00 Uhr, donnerstags von 07:00 bis 12:00 Uhr und 14:00 bis 16:00 Uhr, freitags von 09:00 bis 12:00 Uhr bis zum 07. 05.2021 eingelegt werden.

Eisenhüttenstadt, den 04. Feb. 2021

F. Balzer
Bürgermeister

Anlage
Lageplan

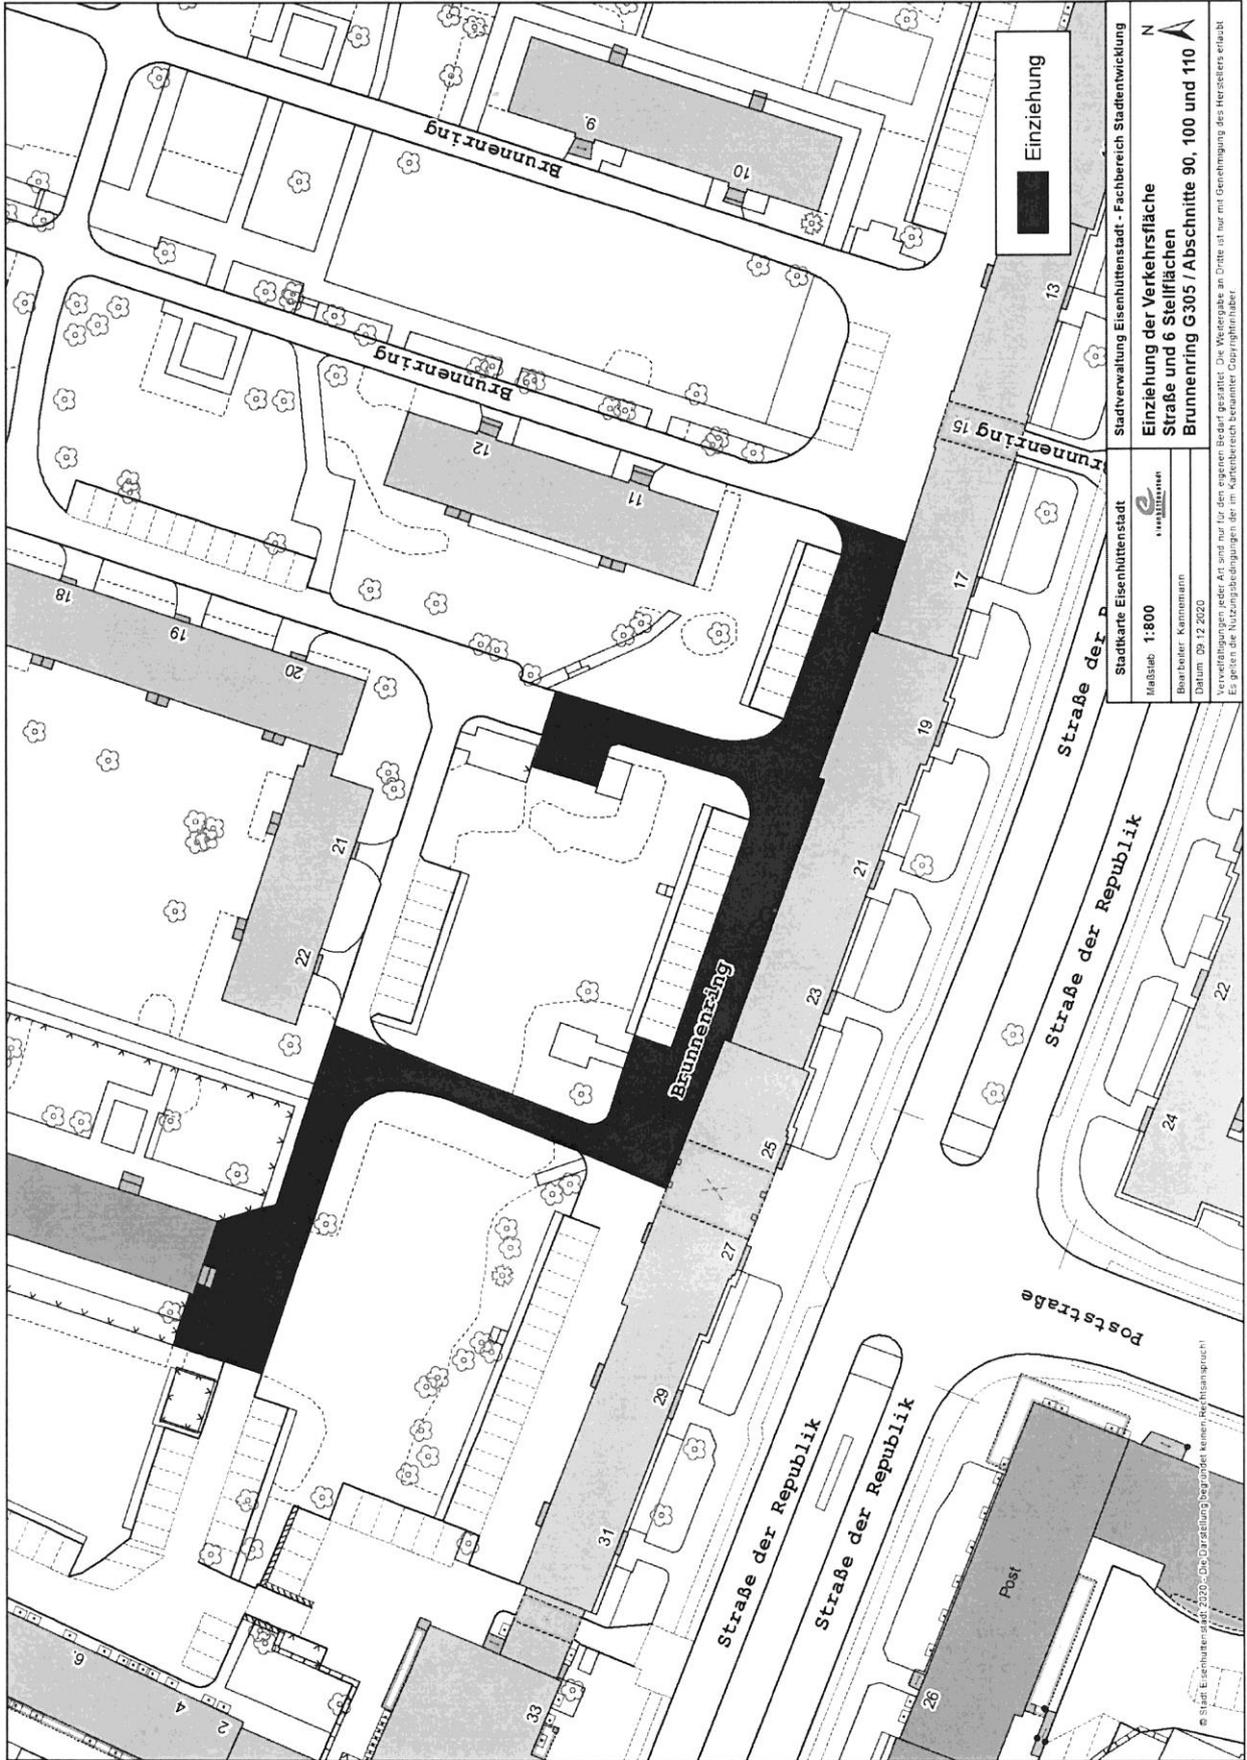

Stadt Eisenhüttenstadt

- Der Bürgermeister -



Öffentliche Bekanntmachung

A n k ü n d i g u n g

der geplanten Einziehung der Verkehrsfläche
Gehweg Brunnenring
F 056 / Abschnitte 10 und 30

Es ist beabsichtigt gemäß § 8 Abs. 3 Brandenburgisches Straßengesetz - BbgStrG - in der Fassung der Bekanntmachung vom 28. Juli 2009 (GVBl. I/09, Nr. 15 S. 358), zuletzt geändert durch Artikel 2 des Gesetzes vom 18. Dezember 2018 (GVBl./18, Nr. 37) nachfolgend angeführte Verkehrsfläche

Gehweg Brunnenring F 056 / Abschnitte 10 und 30

Zugänge von den Straßen Brunnenring und Lindenallee (rückwärtig)
Gemarkung Eisenhüttenstadt,
Flur 2, Flurstücke 1898 und 985 jeweils teilweise

als öffentliche Verkehrsfläche einzuziehen.


Der Lageplan mit Darstellung der zur Einziehung vorgesehenen Verkehrsfläche ist als Anlage dieser Ankündigung beigefügt.

Etwaige Bedenken zu der beabsichtigten Einziehung können nach Bekanntgabe schriftlich oder zur Niederschrift bei der Stadt Eisenhüttenstadt, Zentraler Platz 1, 15890 Eisenhüttenstadt (Zimmer 302) in der Zeit von montags 09:00 bis 12:00 Uhr, dienstags von 09:00 bis 12:00 Uhr und 14:00 bis 18:00 Uhr, donnerstags von 07:00 bis 12:00 Uhr und 14:00 bis 16:00 Uhr, freitags von 09:00 bis 12:00 Uhr bis zum 07.05.2021 eingelegt werden.

Eisenhüttenstadt, den 04. Feb. 2021

F. Balzer
Bürgermeister

Anlage
Lageplan

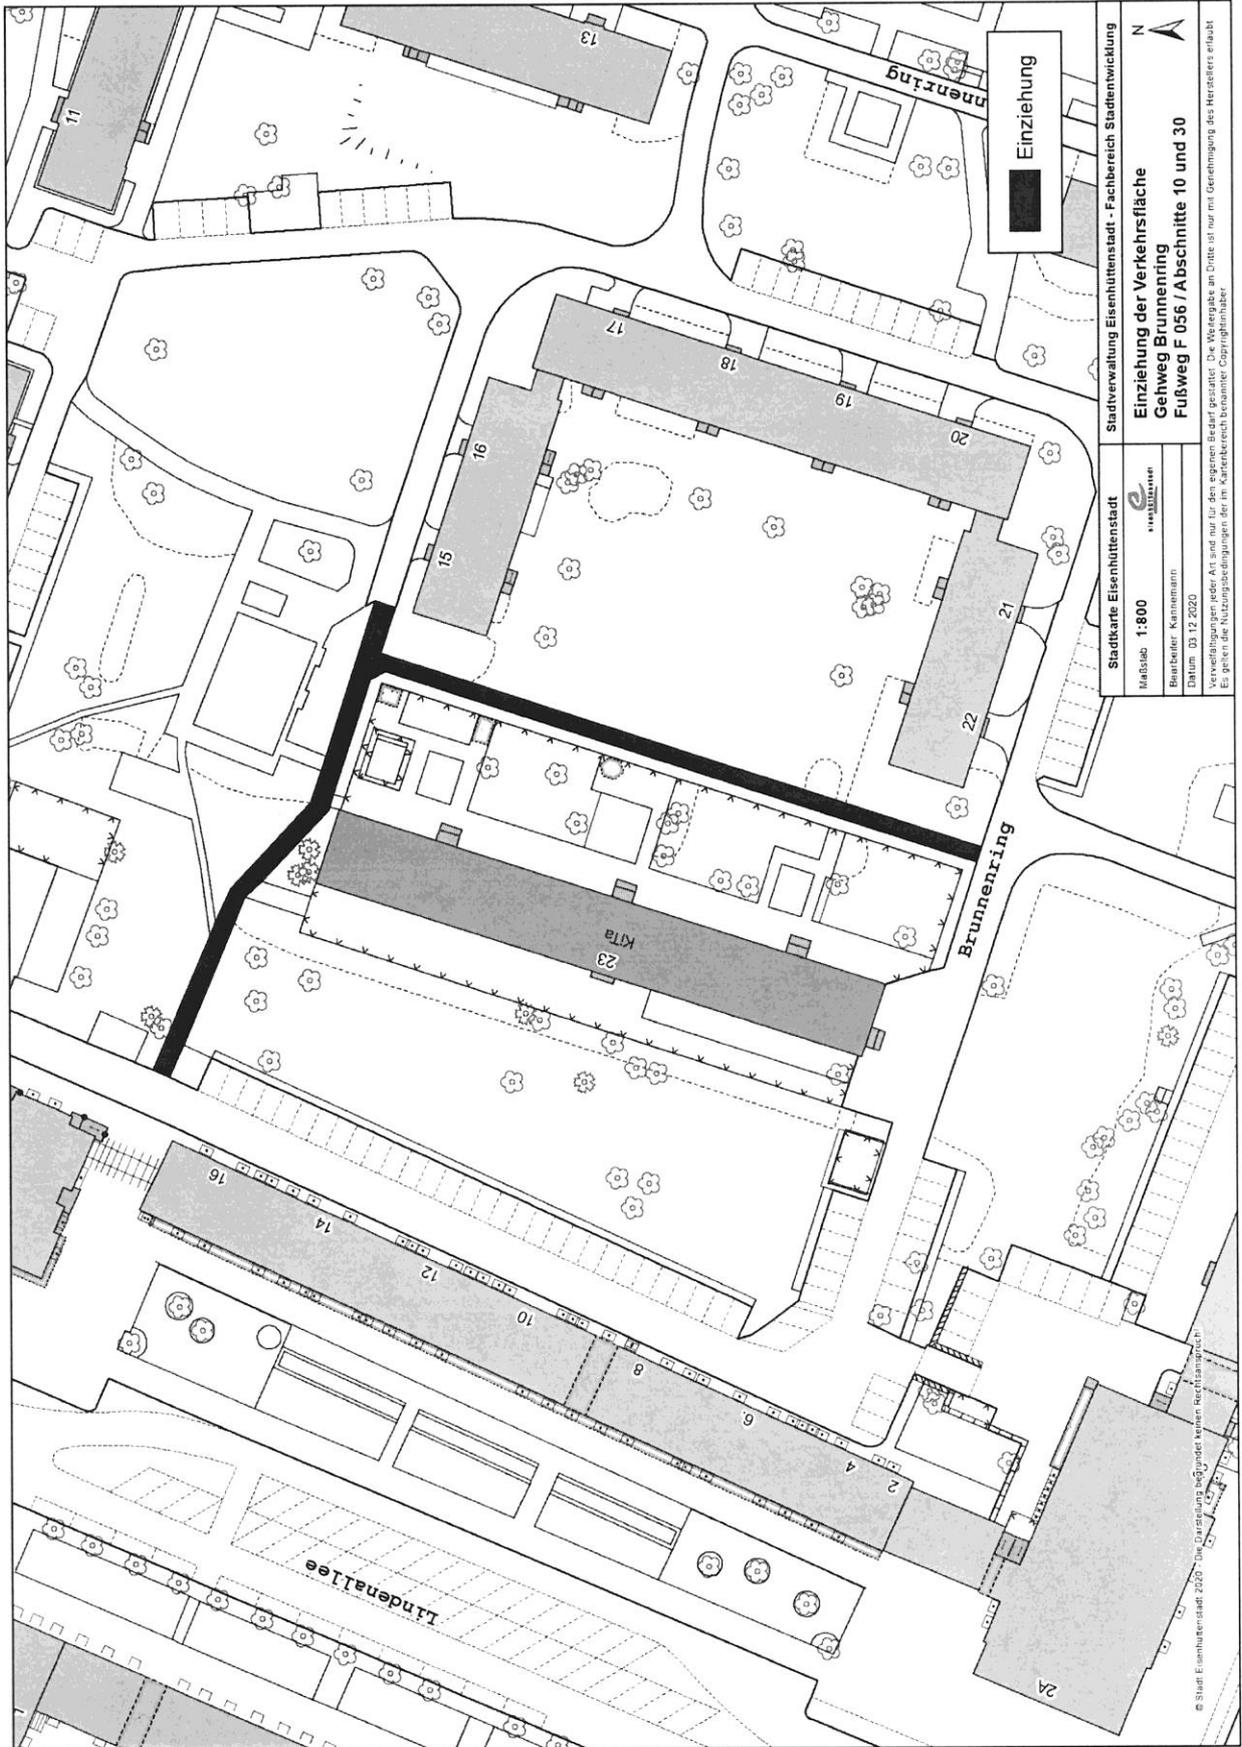

Stadtverwaltung Eisenhüttenstadt - Fachbereich Stadtentwicklung
**Einziehung der Verkehrsfläche
 Gehweg Brunnenring
 Fußweg F 056 / Abschnitte 10 und 30**
 Maßstab 1:800
 Bearbeiter: Kammann
 Datum: 03.12.2020
 © Stadt Eisenhüttenstadt 2020. Die Darstellung bildet keine Rechtsansprüche.
 Verwendbar ist die Karte nur für den eigenen Bedarf. Die Maßstäbe im Dritte ist nur mit Genehmigung des Herstellers erlaubt.
 Es gelten die Nutzungsbedingungen der im Kartenbereich benannte Copyrightinhaber.