
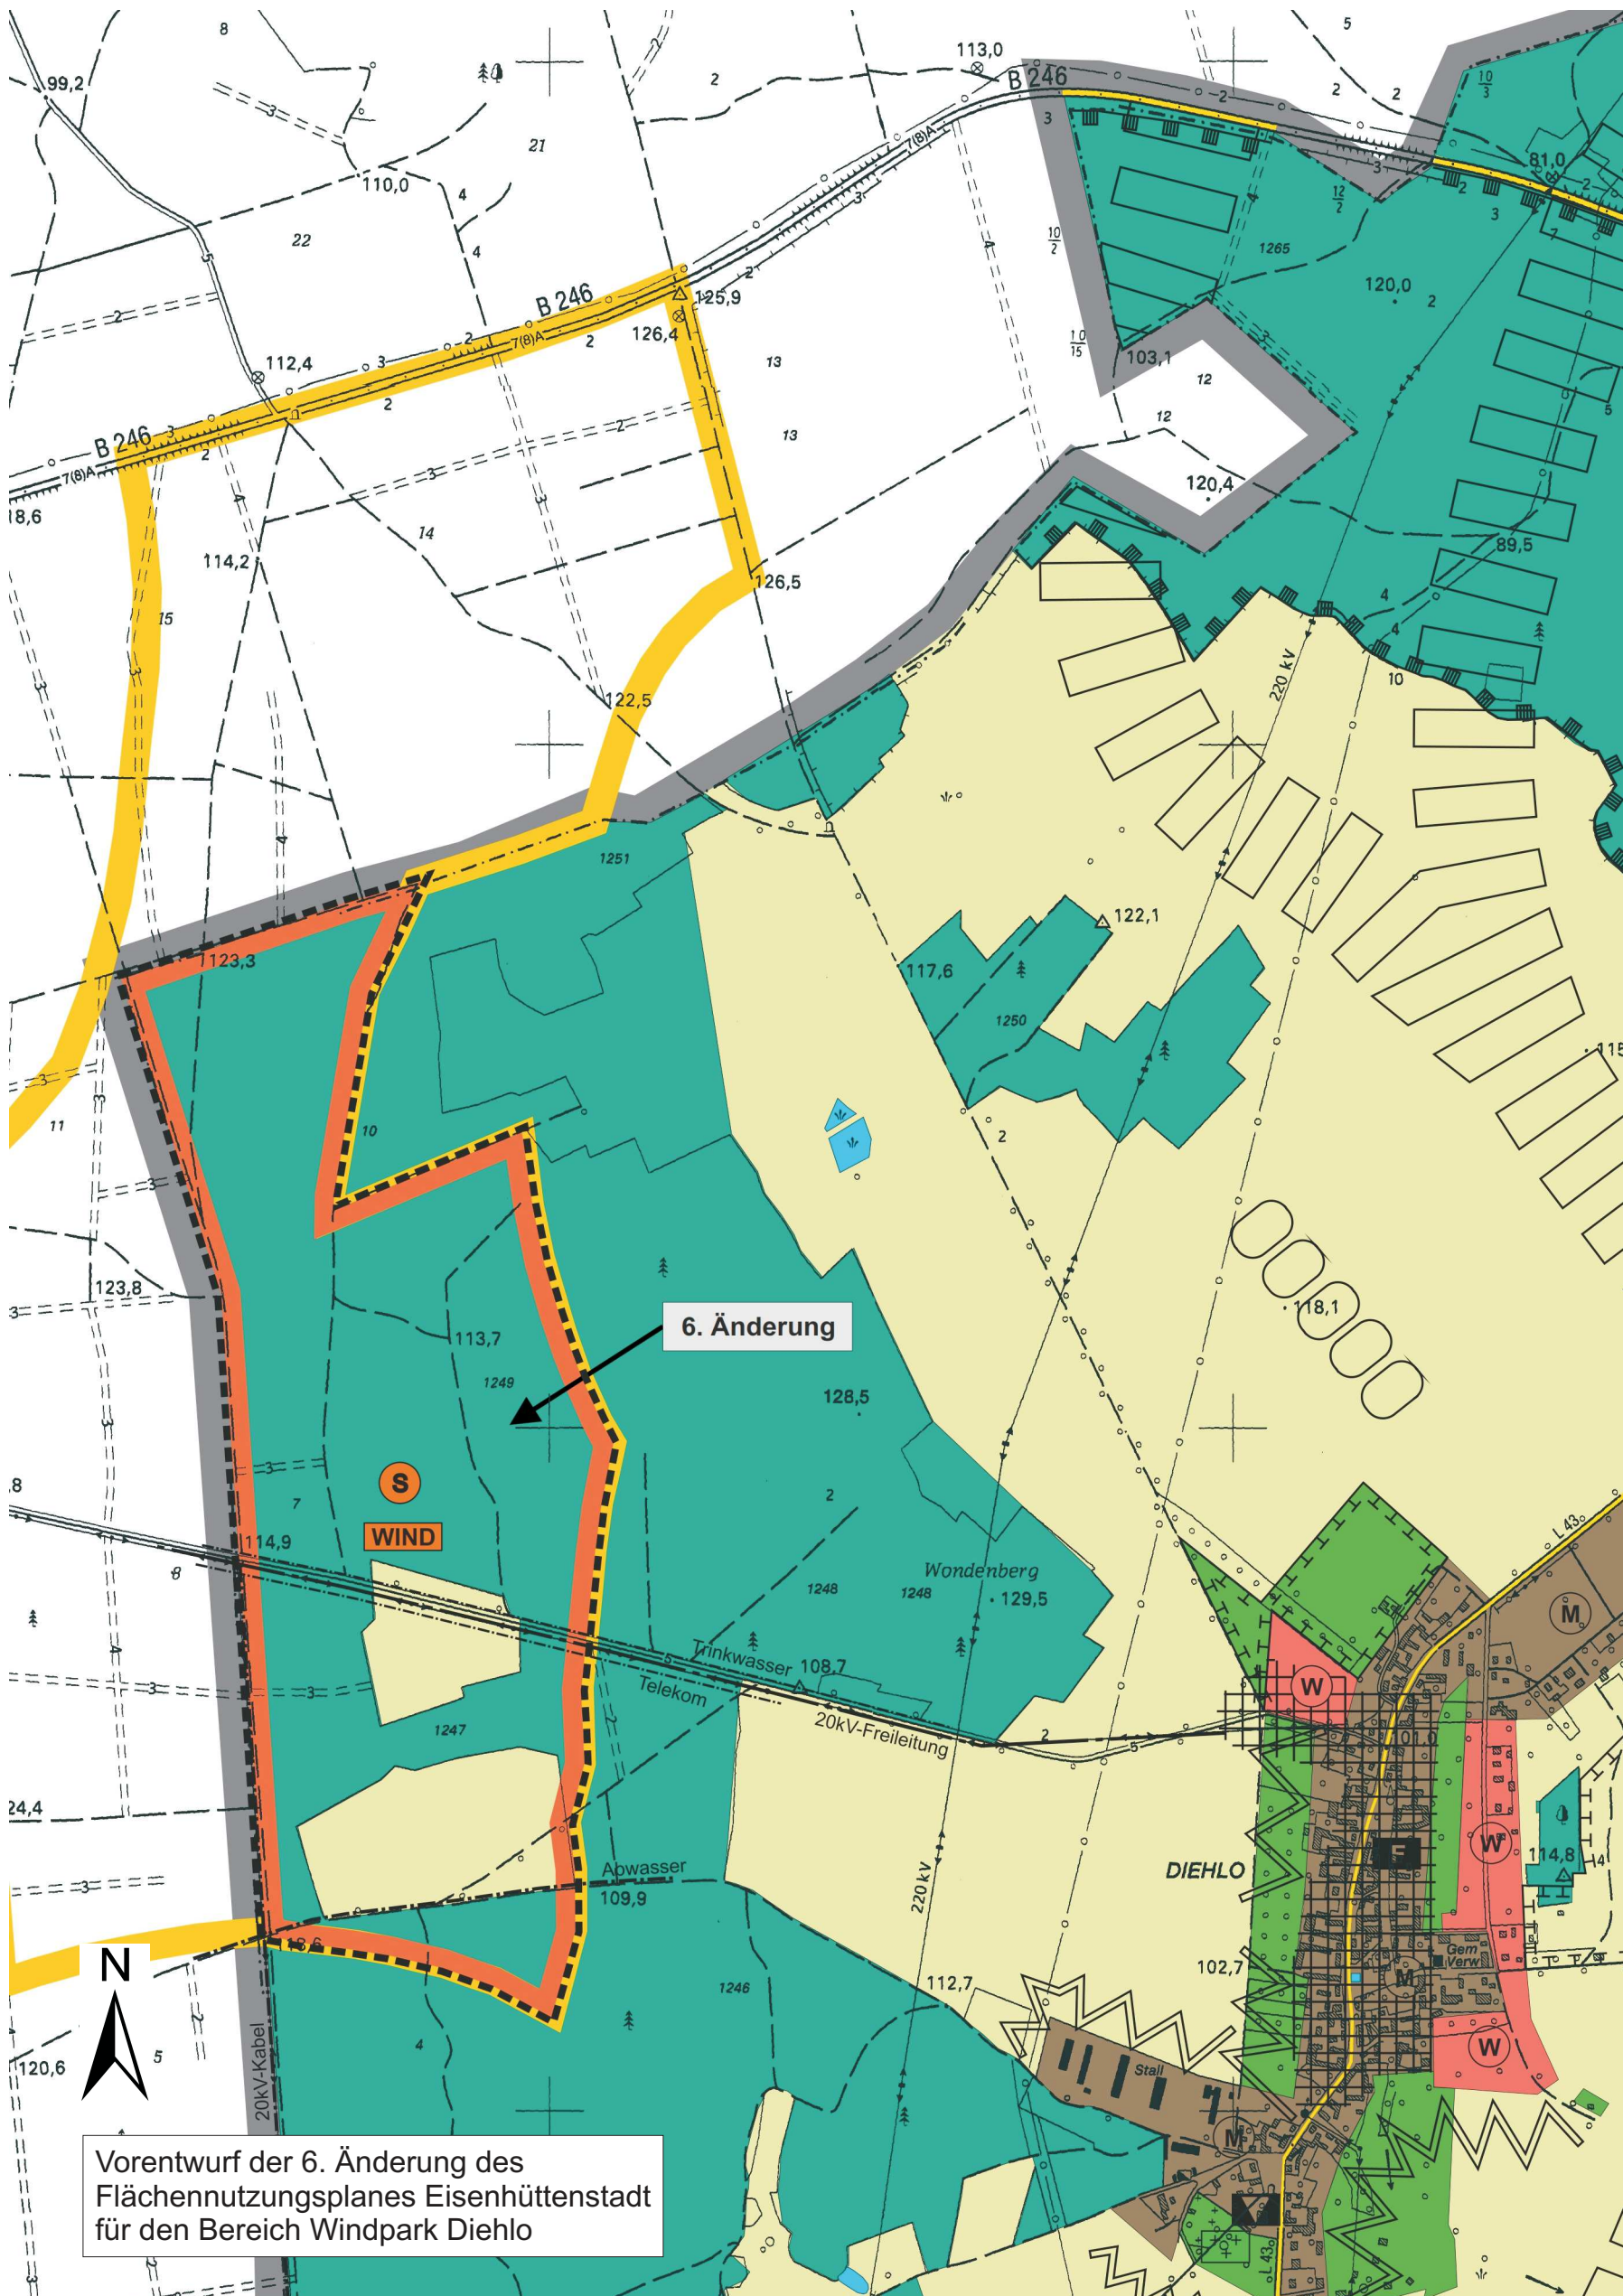



Planausschnitte (M 1:10.000)

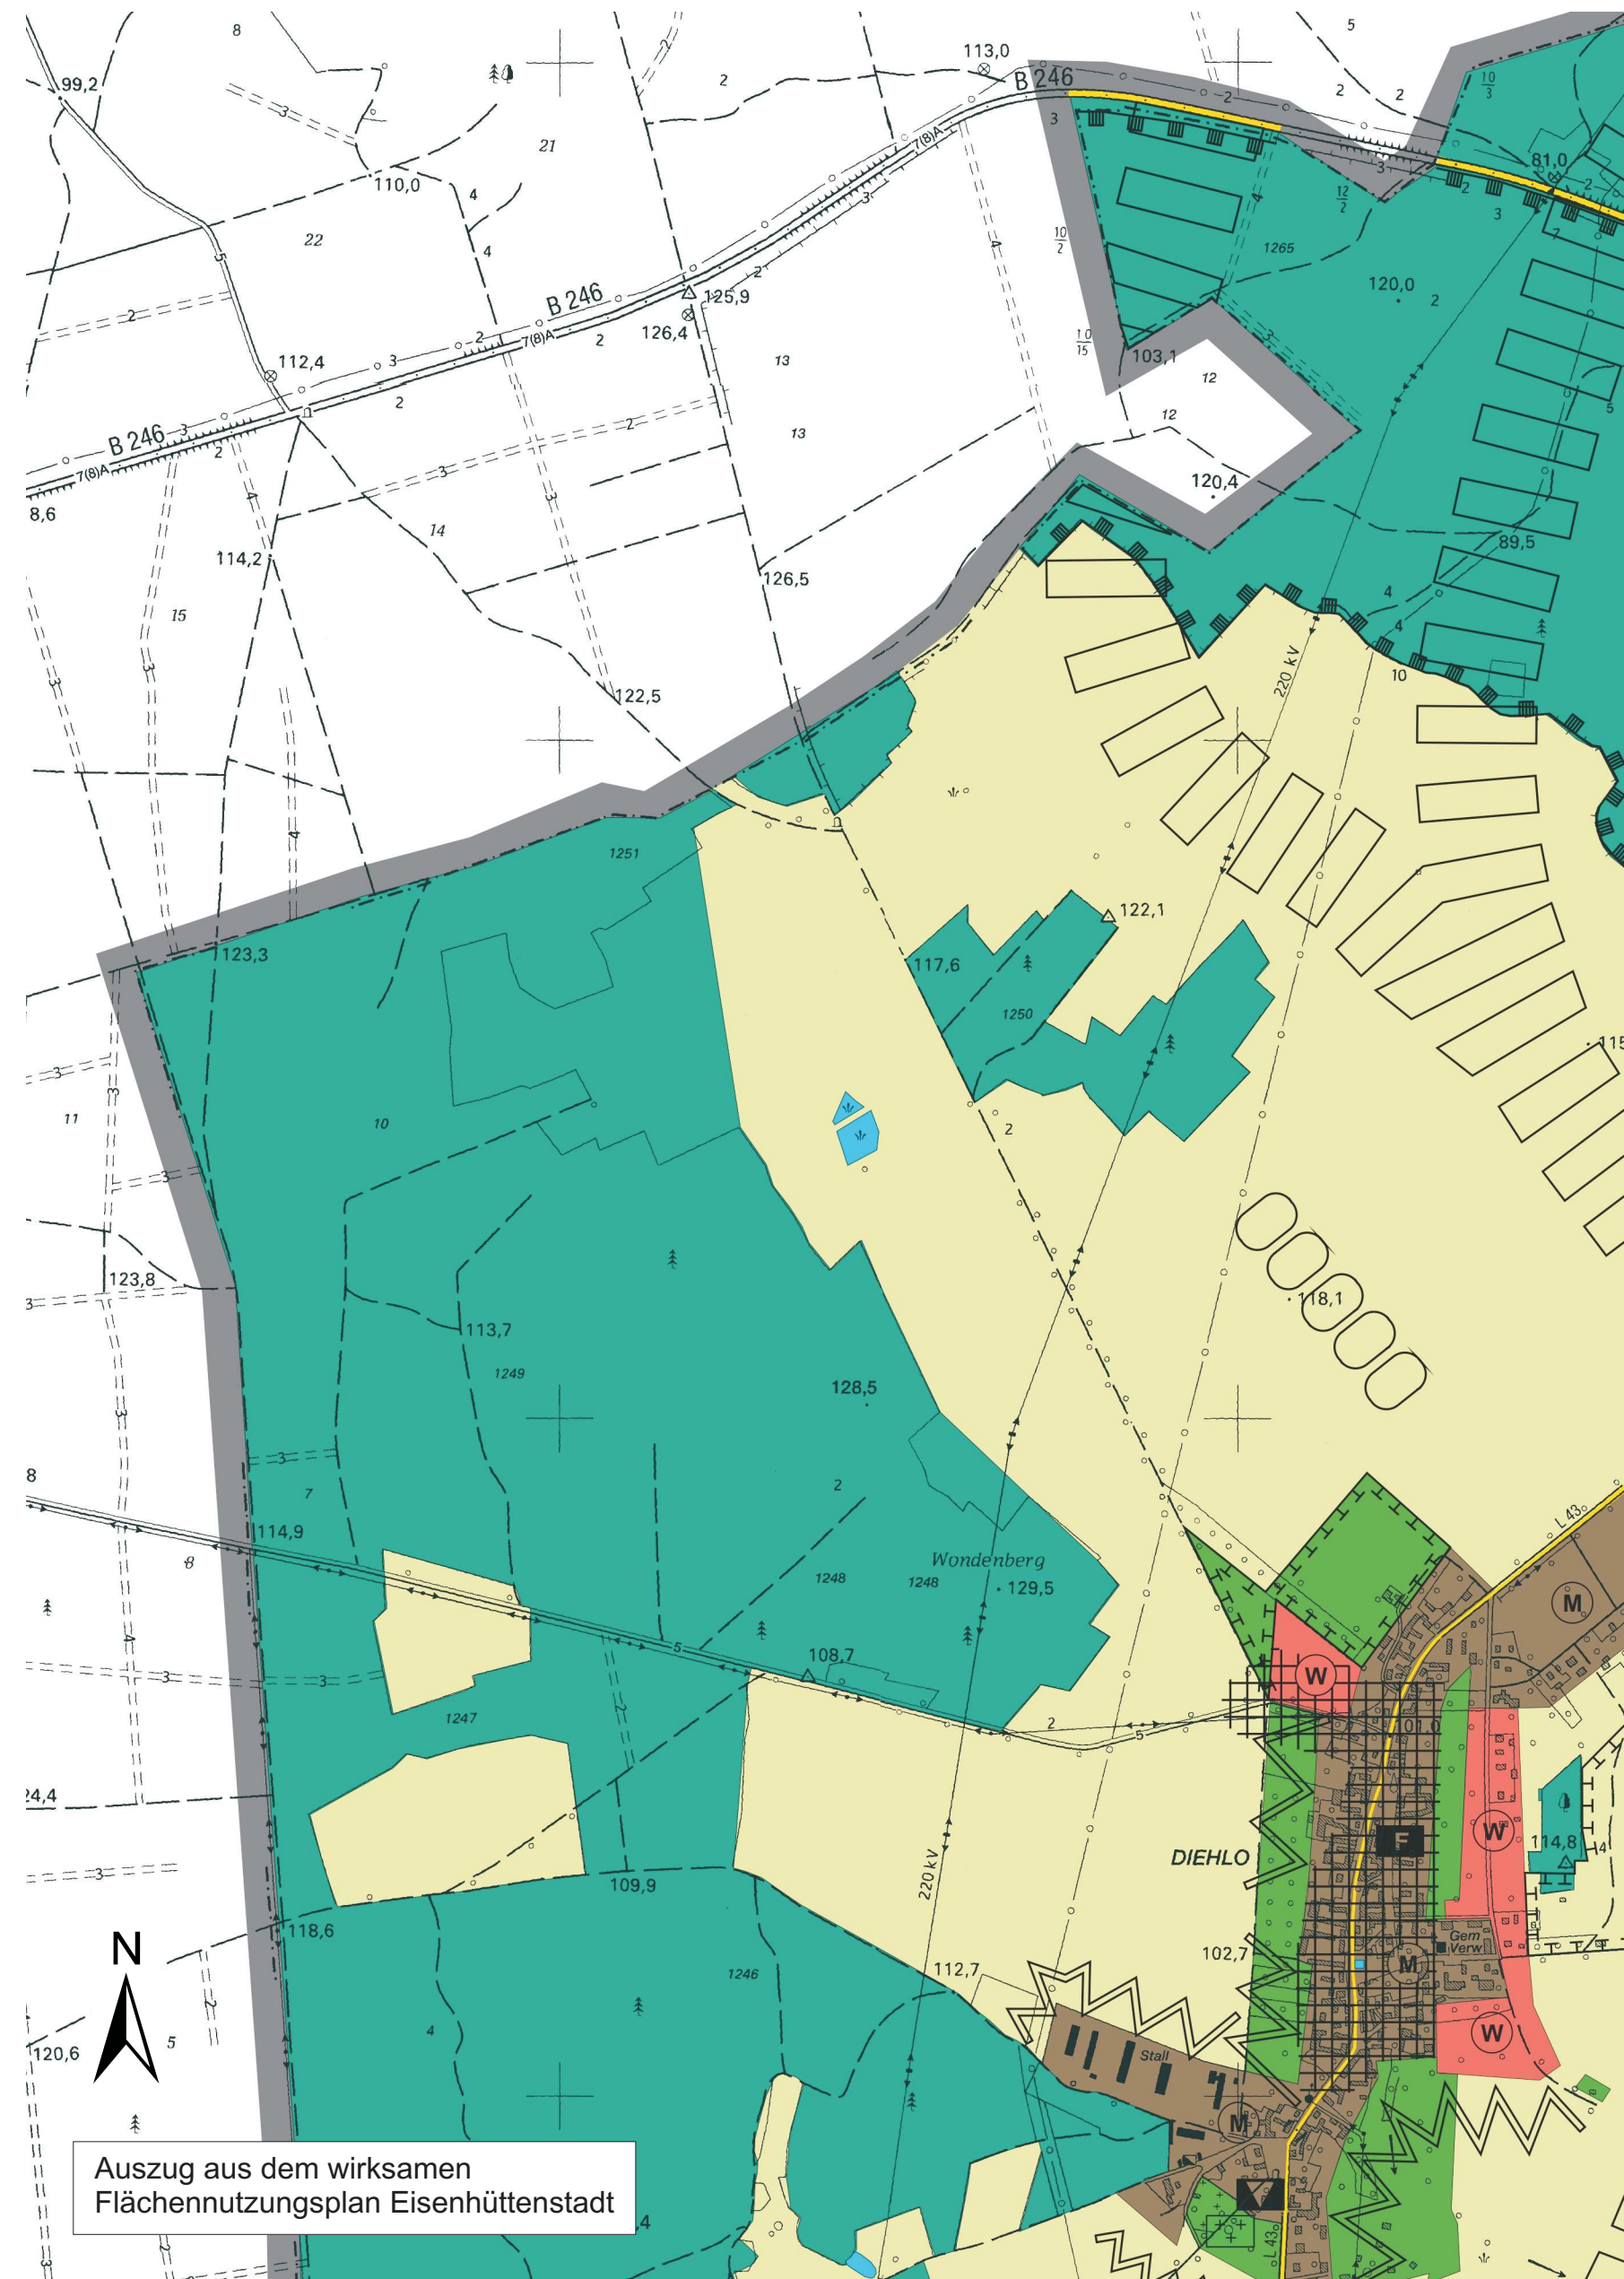

Planzeichenerklärung für die Planausschnitte

- ART DER BAULICHEN NUTZUNG**
(§ 5 Abs. 2 Nr. 1 BauGB §§ 1-11 der BauNutzungsverordnung -BauNVO-)
- (W)** WOHNBAUFLÄCHE MIT ÜBERWIEGEND EIN- UND ZWEIFESCHÖSSIGER BEBAUUNG
 - (M)** GEMISCHTE BAUFLÄCHEN
 - (S)** SONDERBAUFLÄCHEN
 - (WIND)** SONDERBAUFLÄCHE WINDENERGIEANLAGEN
- GEMEINBEDARFSFLÄCHEN**
- (K)** KULTURELLEN ZWECKEN DIENENDE GEBÄUDE UND EINRICHTUNGEN
 - (F)** FEUERWEHR
- VERKEHRSFLÄCHEN**
FLÄCHEN FÜR DEN ÜBERÖRTLICHEN VERKEHR UND FÜR DIE ÖRTLICHEN HAUPTVERKEHRSZÜGE
(§ 5 Abs. 2 Nr. 3 und 4 BauGB)
- (S)** ÖRTLICH BEDEUTSAME STRASSEN
- FREIFLÄCHEN UND WASSERFLÄCHEN**
- (G)** GRÜNFLÄCHEN
(§ 5 Abs. 2 Nr. 5 und Abs. 4 BauGB)
 - (F)** FRIEDHOF
 - (W)** WASSERFLÄCHEN
(§ 5 Abs. 2 Nr. 7 und Abs. 4 BauGB)
 - (L)** FLÄCHEN FÜR DIE LANDWIRTSCHAFT UND FLÄCHEN FÜR WALD (FORSTWIRTSCHAFTLICHE NUTZUNG)
(§ 5 Abs. 2 Nr. 9 und Abs. 4 BauGB)
 - (W)** WALD / FORSTWIRTSCHAFT
 - (L)** LANDWIRTSCHAFT
 - (N)** FLÄCHEN FÜR MASSNAHMEN ZUM SCHUTZ, ZUR PFLEGE UND ZUR ENTWICKLUNG VON NATUR UND LANDSCHAFT
(§ 5 Abs. 2 Nr. 10 und Abs. 4 BauGB)
 - (N)** FLÄCHEN ZUM SCHUTZ, ZUR PFLEGE UND ZUR ENTWICKLUNG VON NATUR UND LANDSCHAFT
 - (N)** LANDSCHAFTSTYPISCHE ORTSRANDGESTALTUNG
 - (N)** ERHALT UND ENTWICKLUNG EINER GRÜNSTRUKTUR
- NACHRICHTLICHE ÜBERNAHMEN**
- (R)** REGELUNGEN FÜR DIE STADTERHALTUNG UND FÜR DEN DENKMALSCHUTZ
(§ 5 Abs. 5 und 6, § 9 Abs. 6, § 11 Abs. 1 BauGB)
 - (B)** BODENDENKMALE / BODENDENKMALE (ÜBERBAUUNG GGF. UNTER AUFLAGEN)
 - (S)** SCHUTZGEBIETE UND SCHUTZOBJEKTE IM SINNE DES NATURSCHUTZRECHTS
(§ 5 Abs. 4 BauGB)
 - (L)** LANDSCHAFTSSCHUTZGEBIET (FESTGESETZT)
 - (E)** EIGNUNGSGEBIET WINDENERGIEANLAGE NR. 38 (DIEHLO / FÜNFTEICHEN) DES SÄCHLICHEN TEILREGIONALPLANES "WINDENERGIEANLAGE" (VOM 16. OKTOBER 2018)
- VERMERKE**
- (K)** KORRIDOR VON STRASSENPLANUNGEN
- SONSTIGE PLANZEICHEN**
- (G)** STADTGRANZ UND GRENZE DES RÄUMLICHEN GELTUNGSBEREICHES DES FLÄCHENNUTZUNGSPLANES EISENHÜTTENSTADT
 - (G)** GRENZE DES RÄUMLICHEN GELTUNGSBEREICHES DER 6. ÄNDERUNG DES FLÄCHENNUTZUNGSPLANES EISENHÜTTENSTADT FÜR DEN BEREICH WINDPARK DIEHLO

Übersicht

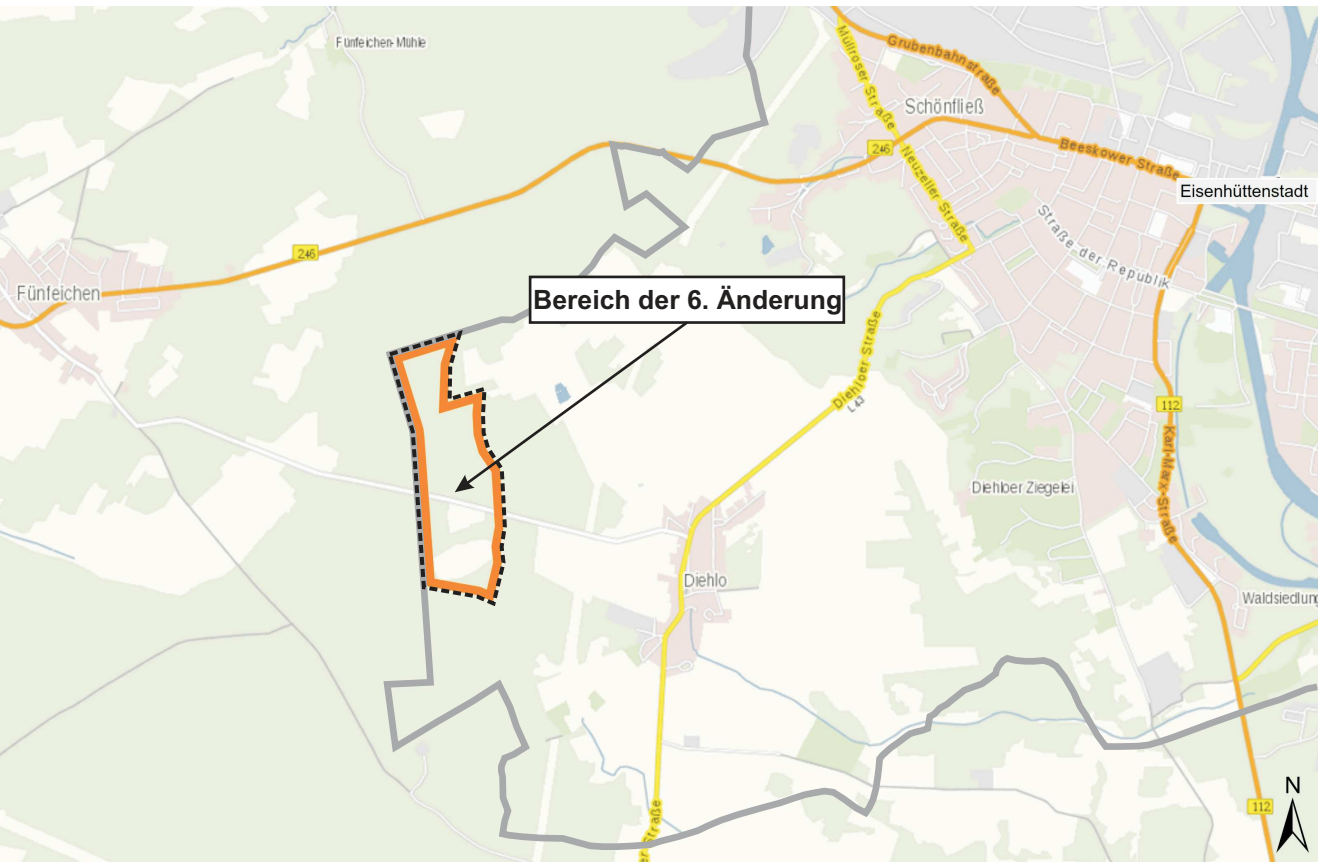

Stadt Eisenhüttenstadt

Fachbereich Stadtentwicklung
Bereich Stadtentwicklung/Stadtbau

6. Änderung des Flächennutzungsplanes Eisenhüttenstadt für den Bereich Windpark Diehlo

Vorentwurf Frühzeitige Öffentlichkeitsbeteiligung Stand: 19. August 2019