

# Amtsblatt für die Stadt Eisenhüttenstadt



Öffentliche Bekanntmachungen der Stadt Eisenhüttenstadt und Mitteilungen  
aus dem Rathaus und der Stadtverordnetenversammlung

---

Eisenhüttenstadt, 23. Oktober 2017

Jahrgang 27 Nr. 25/2017

---


<b>Inhalt:</b>	<b>Seite</b>
<b>I. Bekanntmachungen der Stadt Eisenhüttenstadt</b>	
1. Übernahme der Straßenbaulast für die Verlängerung der Hauptstraße in Vogelsang bis an die L 372	3 - 4
2. Widmungsverfügungen Verkehrsflächen Schifferweg, Korbmacherweg und Glasbläserweg	5 - 7
<b>II. Beschlüsse Stadtverordnetenversammlung</b>	
<b>III. Bekanntmachungen anderer Institutionen</b>	


**Impressum:****Amtsblatt für die Stadt Eisenhüttenstadt****Herausgeber:**

Stadt Eisenhüttenstadt  
Zentraler Platz 1  
15890 Eisenhüttenstadt

**Redaktion:**

Presse- und Öffentlichkeitsarbeit  
Fachbereich 1 – Zentrale Angelegenheiten

 (03364)566-309

 (03364)566-237

Internet-Adresse: [www.eisenhuettenstadt.de](http://www.eisenhuettenstadt.de)

E-Mail-Adresse: [Kerstin.Knappe@eisenhuettenstadt.de](mailto:Kerstin.Knappe@eisenhuettenstadt.de)

**Bezugsmöglichkeit:**

Das Amtsblatt für die Stadt Eisenhüttenstadt liegt im Foyer des Rathauses,  
Zentraler Platz 1, 15890 Eisenhüttenstadt aus.

Weiterhin finden Sie das Amtsblatt im Internet unter [www.eisenhuettenstadt.de](http://www.eisenhuettenstadt.de)  
Rubrik Rathaus / Ratsinformationssystem.

Die Termine der Sitzungen Fachausschüsse, Hauptausschuss und der Stadtverordnetenver-  
sammlung sind online abrufbar unter [www.eisenhuettenstadt.de](http://www.eisenhuettenstadt.de) - Rubrik Rathaus / Ratsin-  
formationssystem.

## I. Bekanntmachungen der Stadt Eisenhüttenstadt

1.

*Stadt Eisenhüttenstadt*

- Die Bürgermeisterin -



### Bekanntmachung

Die Stadt Eisenhüttenstadt teilt mit, dass mit Abschluss der öffentlich – rechtlichen Vereinbarung zur Übernahme der Straßenbaulast für die Verlängerung der Hauptstraße (von der Landesstraße L 372 bis zur Gemarkungsgrenze Eisenhüttenstadt / Vogelsang) die Straßenbaulast sowie die Straßenreinigungs- und Winterdienstpflichten von der Gemeinde Vogelsang übernommen wurden.

Diese Vereinbarung tritt am Tag nach der Bekanntmachung in Kraft.

Eisenhüttenstadt, den 16. Okt. 2017

A handwritten signature in black ink, appearing to read 'D. Püschel', is written over a faint, illegible stamp.

D. Püschel

(Siegel)

Anlage  
Lageplan zur Bekanntmachung

**Anlage 1**  
**Übernahme der Straßenbaulast für die**  
**Verlängerung der Hauptstraße**  
**in Vogelsang bis an die L 372**

N  
M 1:1.500





## Widmungsverfügungen

### Verkehrsflächen Schifferweg, Korbmacherweg und Glasbläserweg

Gemäß § 8 des Brandenburgischen Straßengesetzes (BbgStrG), in der Fassung der Bekanntmachung vom 28. Juli 2009 (GVBl. I S. 358), zuletzt geändert durch Artikel 15 des Gesetzes vom 10. Juli 2014 (GVBl. I Nr. 32) werden mit der öffentlichen Bekanntgabe die Verkehrsflächen

**Straßenlage: Schifferweg**  
**Straßengruppe: Gemeindestraße**  
**Straßenkategorie: Wohnweg**  
**G 534 / Abschnitt 10**  
**Straßenschlüssel: 12067 1200 2808**

**Straßenlage: Korbmacherweg**  
**Straßengruppe: Gemeindestraße**  
**Straßenkategorie: Wohnweg**  
**G 535 / Abschnitt 10**  
**Straßenschlüssel: 12067 1200 2807**

**Straßenlage: Glasbläserweg**  
**Straßengruppe: Gemeindestraße**  
**Straßenkategorie: Wohnweg**  
**G 536 / Abschnitt 10**  
**Straßenschlüssel: 12067 1200 2806**

gelegen zwischen der Fürstenberger Straße und Lawitzer Straße

für den öffentlichen Verkehr gewidmet.

In den beigefügten Lageplänen sind die Verkehrsflächen dargestellt.  
 Die Lagepläne sind Bestandteile der Widmungsverfügungen.  
 Die Widmungsverfügungen gelten mit dem Tage nach der Bekanntmachung als bekannt gegeben.

Die Widmungsverfügungen und ihre Begründungen können bei der Stadt Eisenhüttenstadt, Bereich Tiefbau und Straßenbaubehörde, Zimmer 323, Zentraler Platz 1, 15890 Eisenhüttenstadt eingesehen werden.

Rechtsbehelfsbelehrung:

Gegen diese Verfügungen ist der Widerspruch zulässig. Er ist innerhalb eines Monats nach Bekanntgabe schriftlich oder zur Niederschrift bei der Stadtverwaltung Eisenhüttenstadt, Zentraler Platz 1, 15890 Eisenhüttenstadt zu erheben.

Es wird darauf hingewiesen, dass die Widerspruchsfrist nur dann gewahrt ist, wenn der Widerspruch innerhalb eines Monats bei der Behörde eingegangen ist.


Eisenhüttenstadt, den 20. Okt. 2017



D. Püschel  
Bürgermeisterin

(Siegel)

Anlagen  
Lagepläne zu Widmungsverfügungen

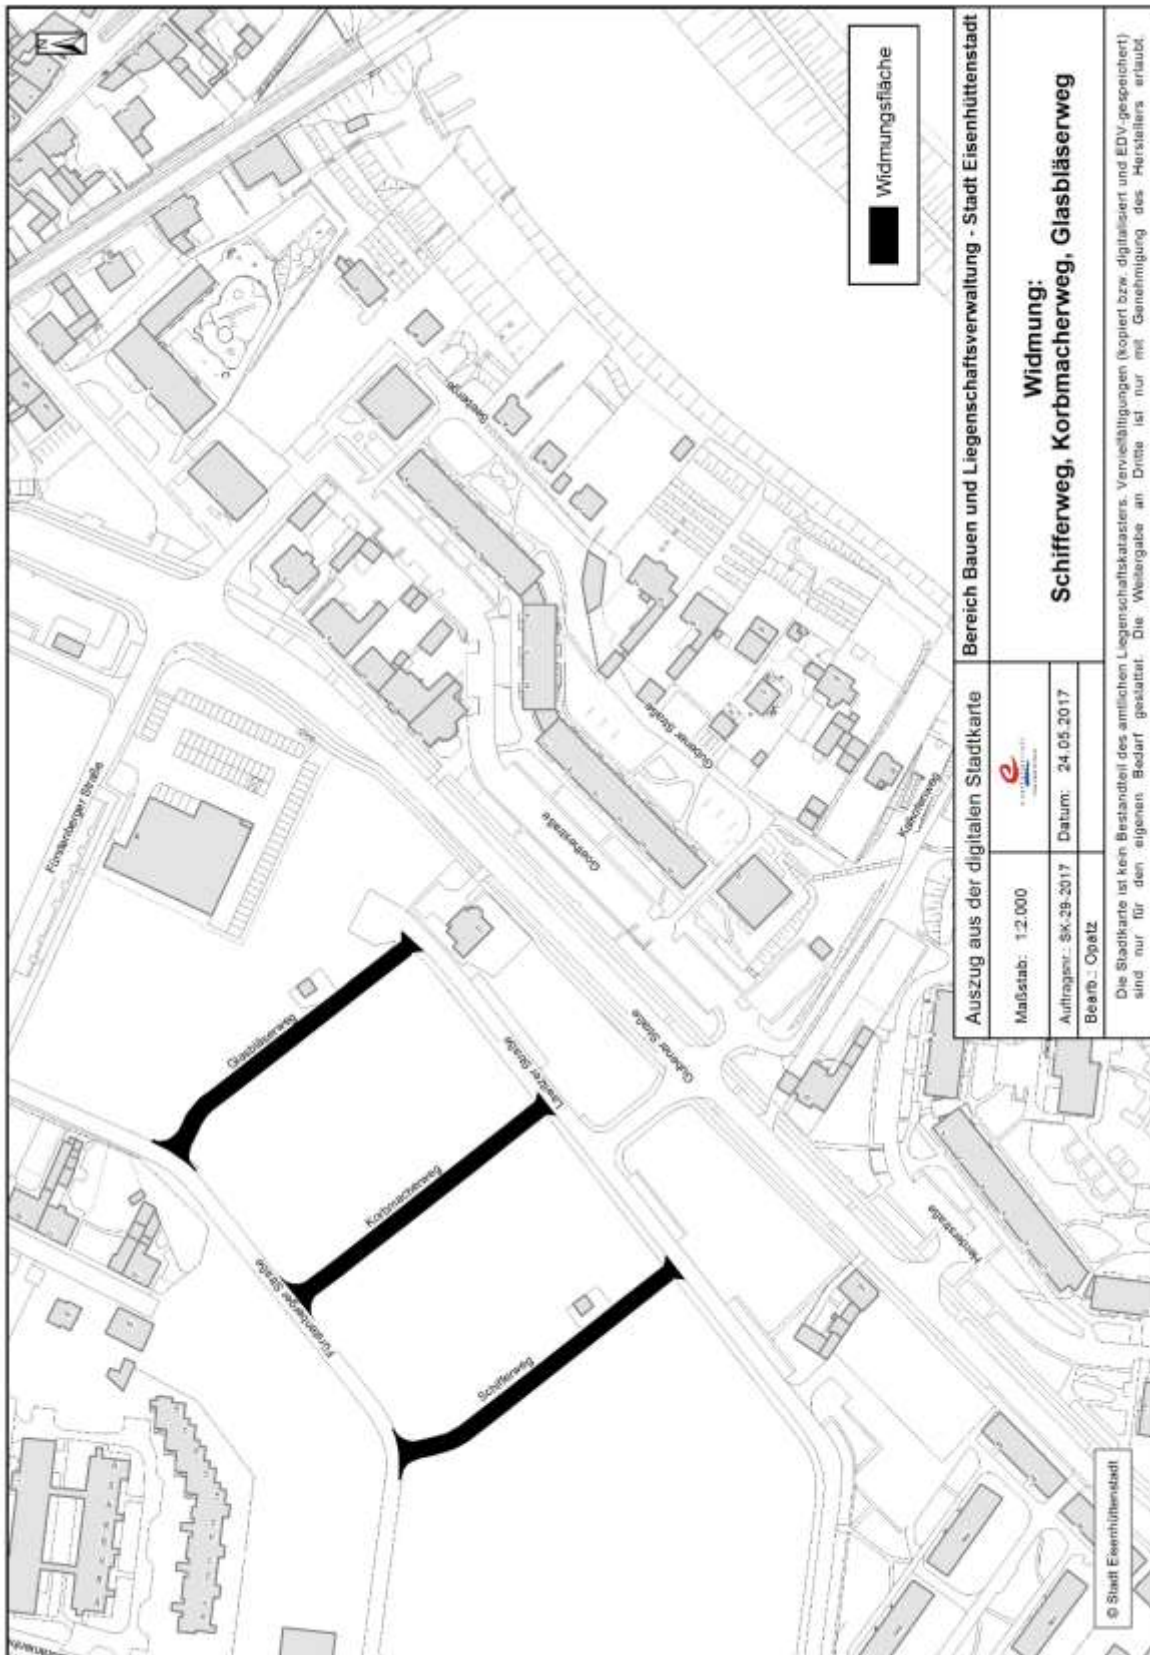

**Bereich Bauen und Liegenschaftsverwaltung - Stadt Eisenhüttenstadt**

Auszug aus der digitalen Stadtkarte	
Maßstab: 1:2.000	Datum: 24.05.2017
Auftragnr.: SK-25-2017	Beauf.: Opatz
Die Stadtkarte ist kein Bestandteil des amtlichen Liegenschaftskatasters. Vervielfältigungen (kopiert bzw. digitalisiert und EDV-gespeichert) sind nur für den eigenen Bedarf gestattet. Die Weitergabe an Dritte ist nur mit Genehmigung des Herstellers erlaubt.	

**Widmung:  
Schifferweg, Korbmacherweg, Glasbläserweg**

© Stadt Eisenhüttenstadt