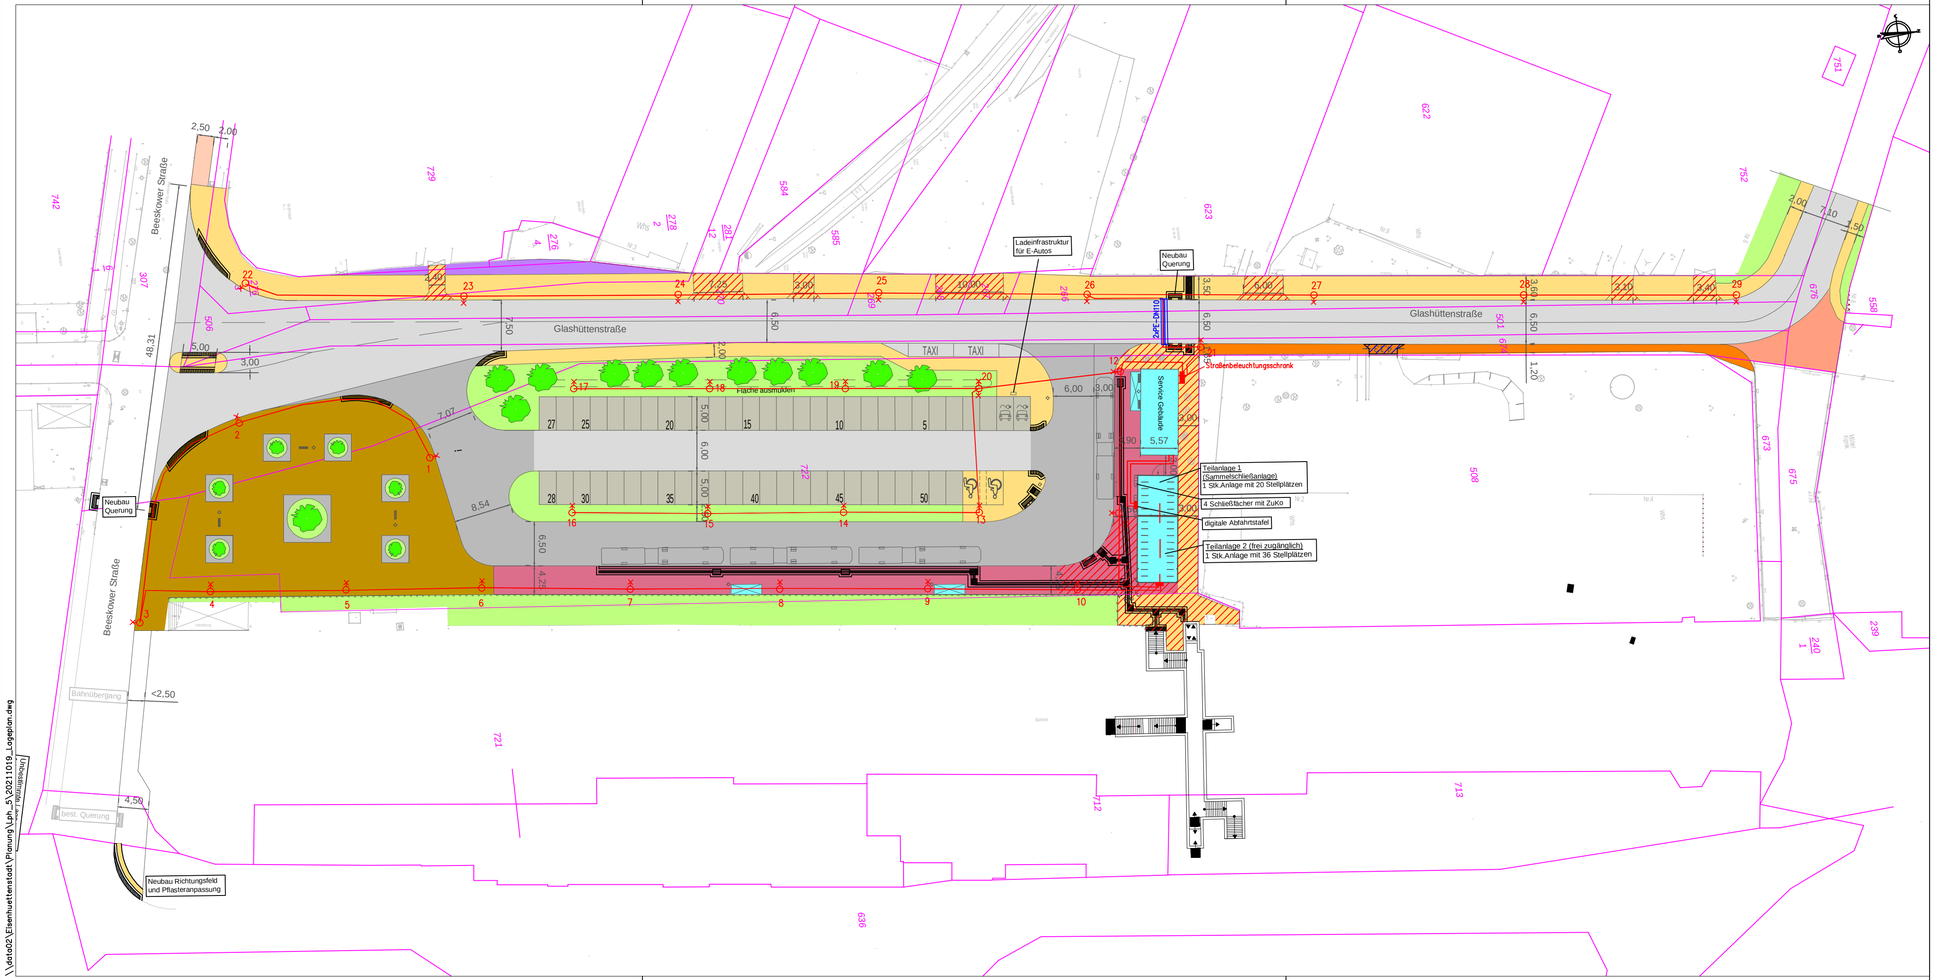

LEGENDE

- Fahrbahn Busstraße (Asphalt)
- Fahrbahn (aufgehellter Asphalt)
- Stellplätze (Rasenpflaster Beton)
- Gehwege (Betonsteinpflaster 30x30x8 cm)
- Platzfläche (Betonsteinpflaster 50x50x8 cm)
- Platzfläche Wasserkranbereich (Pflaster)
- Bussteig (Verbundsteinpflaster 20x10x8 cm)
- Radweg (Verbundsteinpflaster 20x10x8 cm)
- Grünfläche
- Kiesel
- überdachte Fläche
- Mosaikpflaster (vorhandenes ausgebautes Material)
- Flächen mit verstärktem Aufbau (40 cm Gesamt)
- Flurstücksgrenze
- 440 Flurstücknummer
- Rückbau
- Einfriedung
- taktiles Blindenleitsystem
- Bank (geplant)
- Abfallbehälter (geplant)
- Baumscheibe

Vorhabenträger:

Stadt Eisenhüttenstadt

Zentraler Platz 1
15890 Eisenhüttenstadt

Vorhaben: Eisenhüttenstadt, Neubau Bahnhofsvorplatz West

Planungsphase: Vorbereitung der Vergabe

Maßstab: 1 : 500	Lageplan	Unterlage	3
Format: 760x297		Plan-Nr.	2
		Datum: 06.01.2022	

| Bauwerksnummer | | |