


# Amtsblatt für die Stadt Eisenhüttenstadt

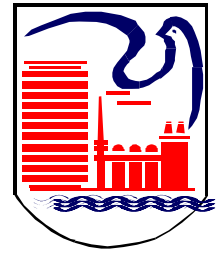

Öffentliche Bekanntmachungen der Stadt Eisenhüttenstadt und Mitteilungen  
aus dem Rathaus und der Stadtverordnetenversammlung

---

Eisenhüttenstadt, 06. Mai 2025

Jahrgang 35 Nr. 13/2025

---

## **Inhalt:**

## **Seite**

### **I. Bekanntmachungen der Stadt Eisenhüttenstadt**

- |    |   |       |
|----|---|-------|
| 1. | Auszug aus dem Fundverzeichnis vom 01.04.2025 bis 30.04.2025                                      | 3     |
| 2. | Ankündigung der geplanten Einziehung von Verkehrsflächen<br>G 218 / Abschnitt 55, 13 Stellflächen | 4 - 6 |

### **II. Beschlüsse der Stadtverordnetenversammlung**



### **III. Bekanntmachungen anderer Institutionen**

**Impressum:****Amtsblatt für die Stadt Eisenhüttenstadt****Herausgeber:**

Stadt Eisenhüttenstadt  
Zentraler Platz 1  
15890 Eisenhüttenstadt

**Redaktion:**

Presse- und Öffentlichkeitsarbeit  
Fachbereich Zentrale Angelegenheiten

 (03364)566-0  
 (03364)566-237

Internet-Adresse: [www.eisenhuettenstadt.de](http://www.eisenhuettenstadt.de)  
E-Mail-Adresse: [Verwaltung@eisenhuettenstadt.de](mailto:Verwaltung@eisenhuettenstadt.de)

**Bezugsmöglichkeit:**

Das Amtsblatt für die Stadt Eisenhüttenstadt liegt im Foyer des Rathauses, Zentraler Platz 1, 15890 Eisenhüttenstadt aus.  
Weiterhin finden Sie das Amtsblatt im Internet unter [www.eisenhuettenstadt.de](http://www.eisenhuettenstadt.de), Rubrik Stadt & Verwaltung, Aktuelles.

Den Überblick über Sitzungen der Stadtverordnetenversammlung und der Ausschüsse finden Sie im Internet unter [www.eisenhuettenstadt.de](http://www.eisenhuettenstadt.de), Rubrik Stadt & Verwaltung, Stadt/Kommunalpolitik, Kommunalpolitik.

Stadtverwaltung Eisenhüttenstadt  
Fachbereich Bürgerdienste  
Bereich Bürgerservice  
Fundbüro

I. Bekanntmachungen der Stadt Eisenhüttenstadt

Eisenhüttenstadt,  
den 30.04.2025

1.

# Bekanntmachung

Auszug aus dem Fundverzeichnis für die Zeit

vom 01.04.2025 bis 30.04.2025

(Liste der Fundgegenstände)

Lfd. Nr.	Tag des Fundes	Fundgegenstand	Fundort	Aufbewahrungsfrist
16/25	10.04.2025	Rennrad	Eisenhüttenstadt, Beeskower Straße	10.10.2025
17/25	25.04.2025	Smartphone	Eisenhüttenstadt, Lindenallee	28.10.2025

Auskünfte und Rückfragen:  
Rathaus, Zentraler Platz 1  
Einwohnermeldewesen/Fundbüro

Hinweis: Der Verlierer bzw. der Empfangsberechtigte muss sein Recht auf Herausgabe der Sache innerhalb der o.g. Aufbewahrungsfrist im Fundbüro geltend machen.

Unterschrift:  
Der Bürgermeister



F. Balzer

Tel.: 03364 / 566-236

# Stadt Eisenhüttenstadt

- Der Bürgermeister -



## Öffentliche Bekanntmachung

### **A n k ü n d i g u n g**

der geplanten Einziehung von Verkehrsflächen  
G 218 / Abschnitt 55  
13 Stellflächen

Es ist beabsichtigt gemäß § 8 Abs. 3 Brandenburgisches Straßengesetz - BbgStrG - in der Fassung der Bekanntmachung vom 28. Juli 2009 (GVBl. I/09, [Nr. 15] S. 358), zuletzt geändert durch Artikel 5 Absatz 6 des Gesetzes vom 5. März 2024 (GVBl. //24, [Nr. 10], S. 79) nachfolgend angeführte Verkehrsfläche

### **G 218 / Abschnitt 55 13 Stellflächen**

Zufahrt von der Straße der Republik  
gelegen in der Gemarkung Eisenhüttenstadt,  
Flur 2, Flurstück 1938 teilweise

als öffentliche Verkehrsflächen einzuziehen.


Der Lageplan mit Darstellung der zur Einziehung vorgesehenen Verkehrsflächen ist als Anlage dieser Ankündigung beigelegt.

Etwaige Bedenken zu der beabsichtigten Einziehung können nach Bekanntgabe schriftlich oder zur Niederschrift bei der Stadt Eisenhüttenstadt, Zentraler Platz 1, 15890 Eisenhüttenstadt (Zimmer 302) in der Zeit von montags 09:00 bis 12:00 Uhr, dienstags von 09:00 bis 12:00 Uhr und 14:00 bis 18:00 Uhr, donnerstags von 07:00 bis 12:00 Uhr und 14:00 bis 16:00 Uhr, freitags von 09:00 bis 12:00 Uhr bis zum 6. August 2025 eingelegt werden.

Eisenhüttenstadt, den 23. APR. 2025

F. Balzer  
Bürgermeister

Anlagen  
Lageplan  
Begründung

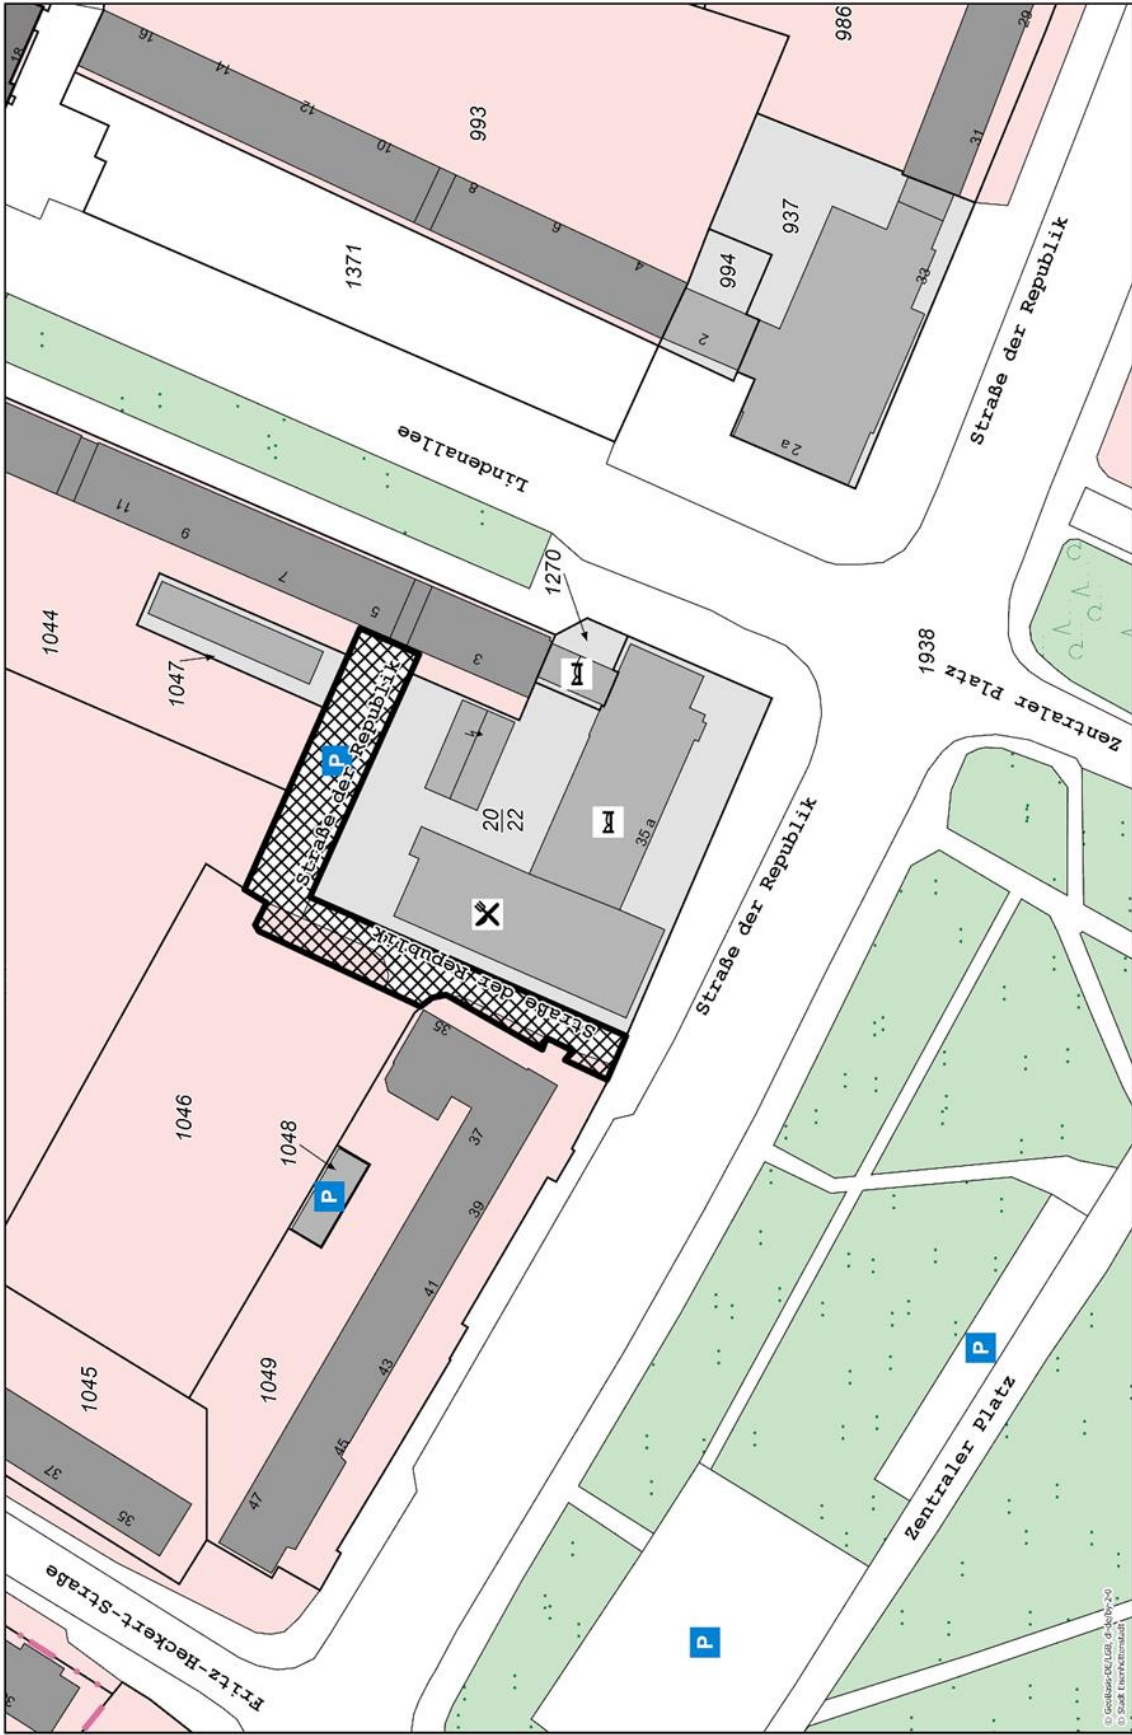

© Geobase-DE/LUBJ, © Geobase-DE  
 © Stadt Eisenhüttenstadt

**Stadterwaltung Eisenhüttenstadt**  
 Datum: 15.01.2025  
 Sachbearbeiterin: Monika Kammernann  
 Vervielfältigungen jeder Art sind nur für den eigenen Bedarf gestattet. Die Weitergabe an Dritte ist nur mit Genehmigung des Herstellers erlaubt. Es gelten die Nutzungsbedingungen der im Kartenbereich benannter Copyrightinhaber.

**Einziehung der Verkehrsflächen Straße der Republik | G 218 / Abschnitt 55 und 13 Stellflächen**

Fläche Einziehung

1:1.000

## Begründung

Die Eisenhüttenstädter Gebäudewirtschaft GmbH hat einen Kaufantrag für die öffentlichen Verkehrsflächen im Innenring Straße der Republik/Lindenallee gestellt. Die Gewi beabsichtigt zukünftige Investitionen am Lunik sowie im rückwärtigen Bereich der Lindenallee Nr. 3 – 11 und Puschkinstraße 1 – 2 baulich zu realisieren. Hierzu ist es erforderlich, dass das Eigentum an dem Teilflurstück von der Gewi erworben wird. Der Innenhofbereich befindet sich bereits im Eigentum der Gewi.

Die Einziehung der Verkehrsflächen wird im öffentlichen Interesse veranlasst.

Die Notwendigkeit bzw. der Erhalt der Verkehrsflächen ist nicht mehr gegeben, da die Nutzungen der Verkehrsflächen zukünftig auf bestimmte Benutzungszwecke und Benutzerkreise beschränkt werden soll.

Gemäß § 8 Absatz 2 Brandenburgisches Straßengesetz ist eine Einziehung einer öffentlichen Verkehrsfläche möglich, wenn eine Straße jede Verkehrsbedeutung verloren oder überwiegende Gründe des öffentlichen Wohls vorliegen. Unter diesen Voraussetzungen soll die Straßenbaubehörde die Einziehung der Straße verfügen.